



## **Stadtteil Einsiedlerhof Bebauungsplan „IKEA“**


**Bebauungsplan der Innenentwicklung gemäß § 13 a BauGB**

**Fassung zum Satzungsbeschluss nach § 10 Abs. 1 BauGB  
und § 88 Abs. 1 LBauO**


Stand: September 2013

# Systemquerschnitt M.=1:50


## Schnitt A - A

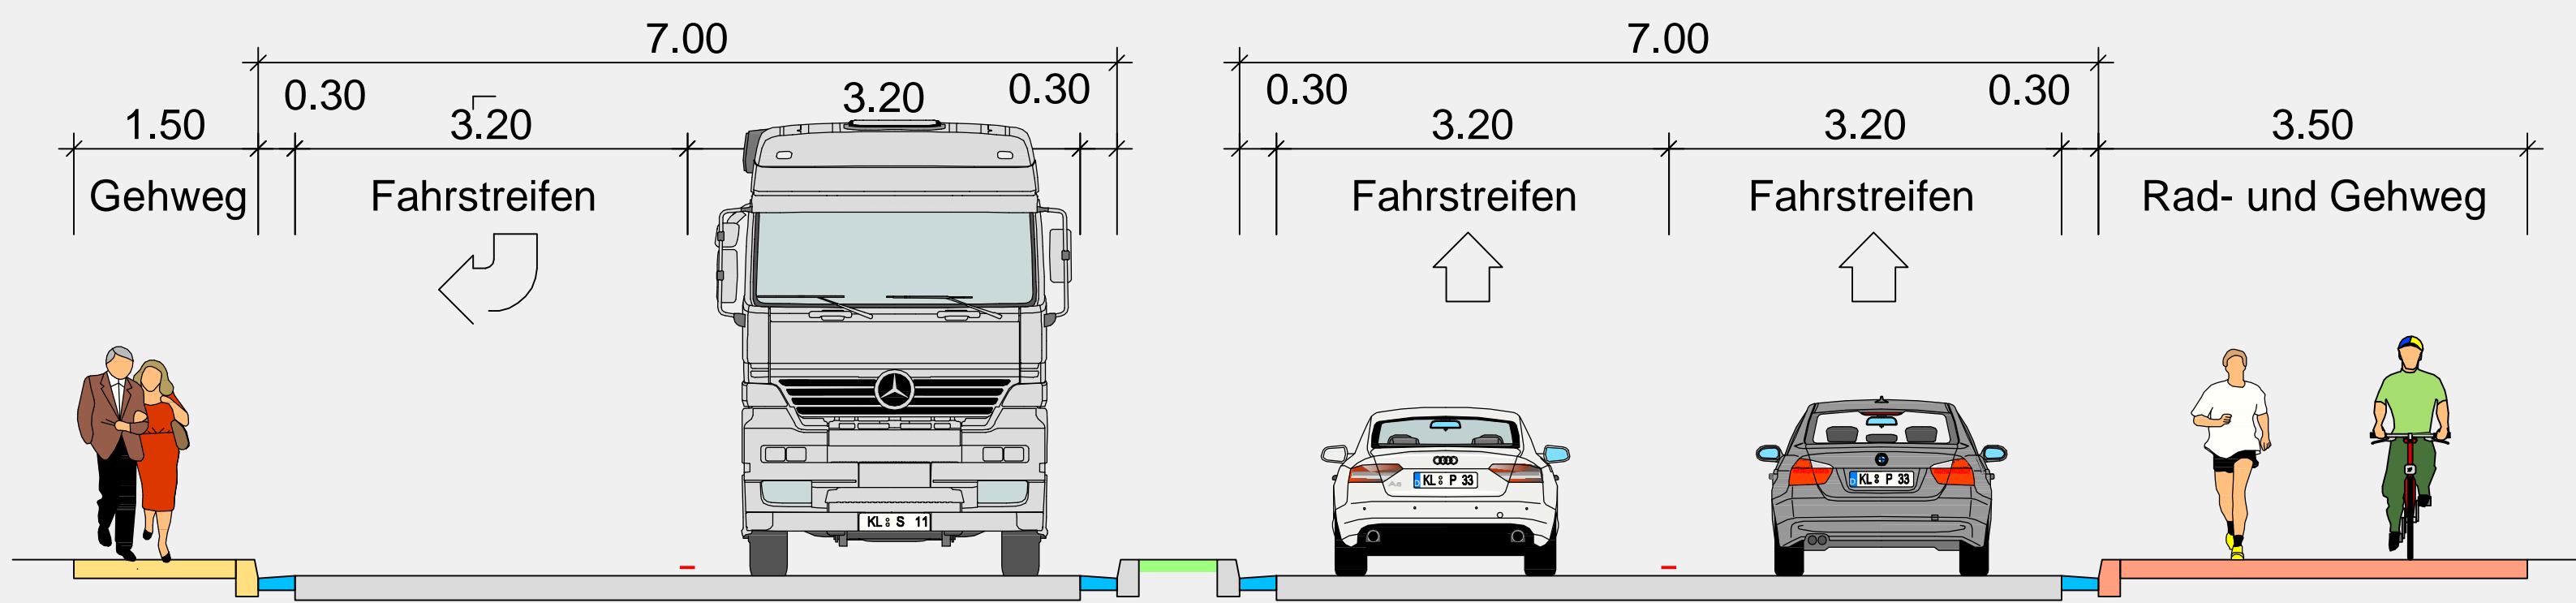

## Schnitt B - B

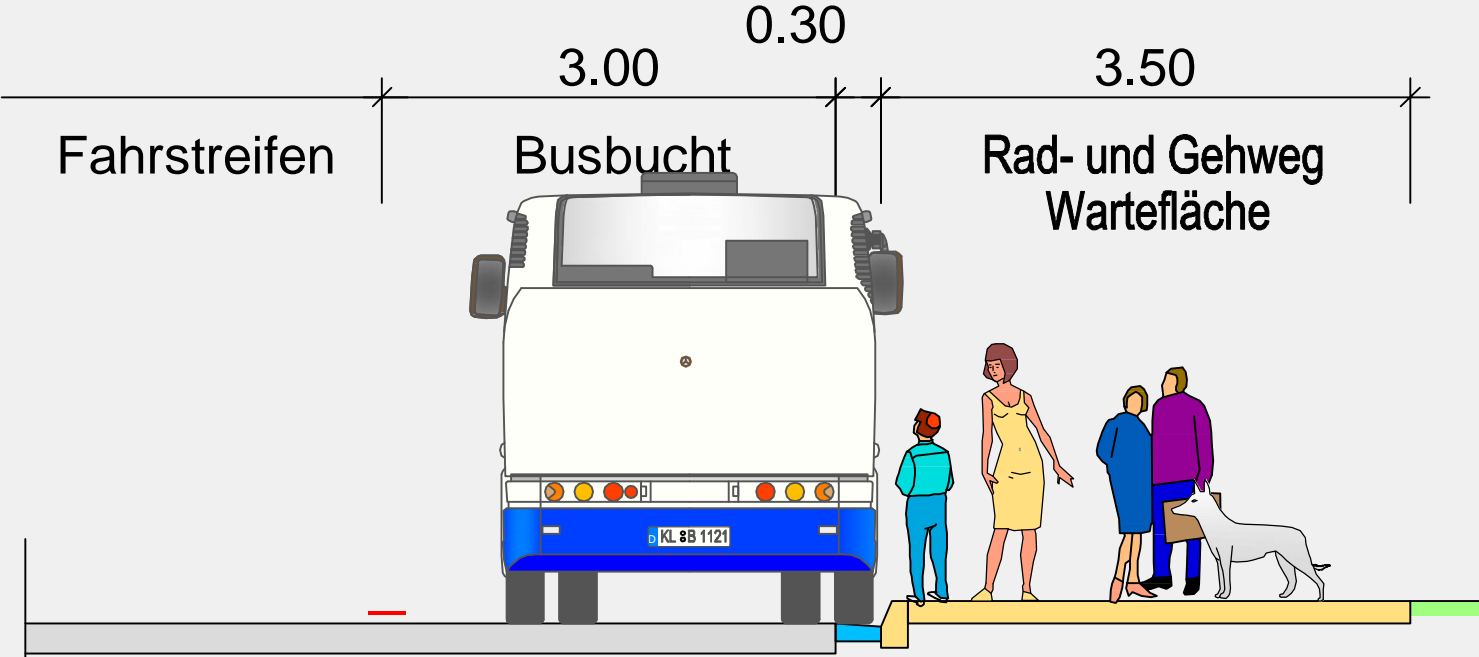


## Schnitt C - C

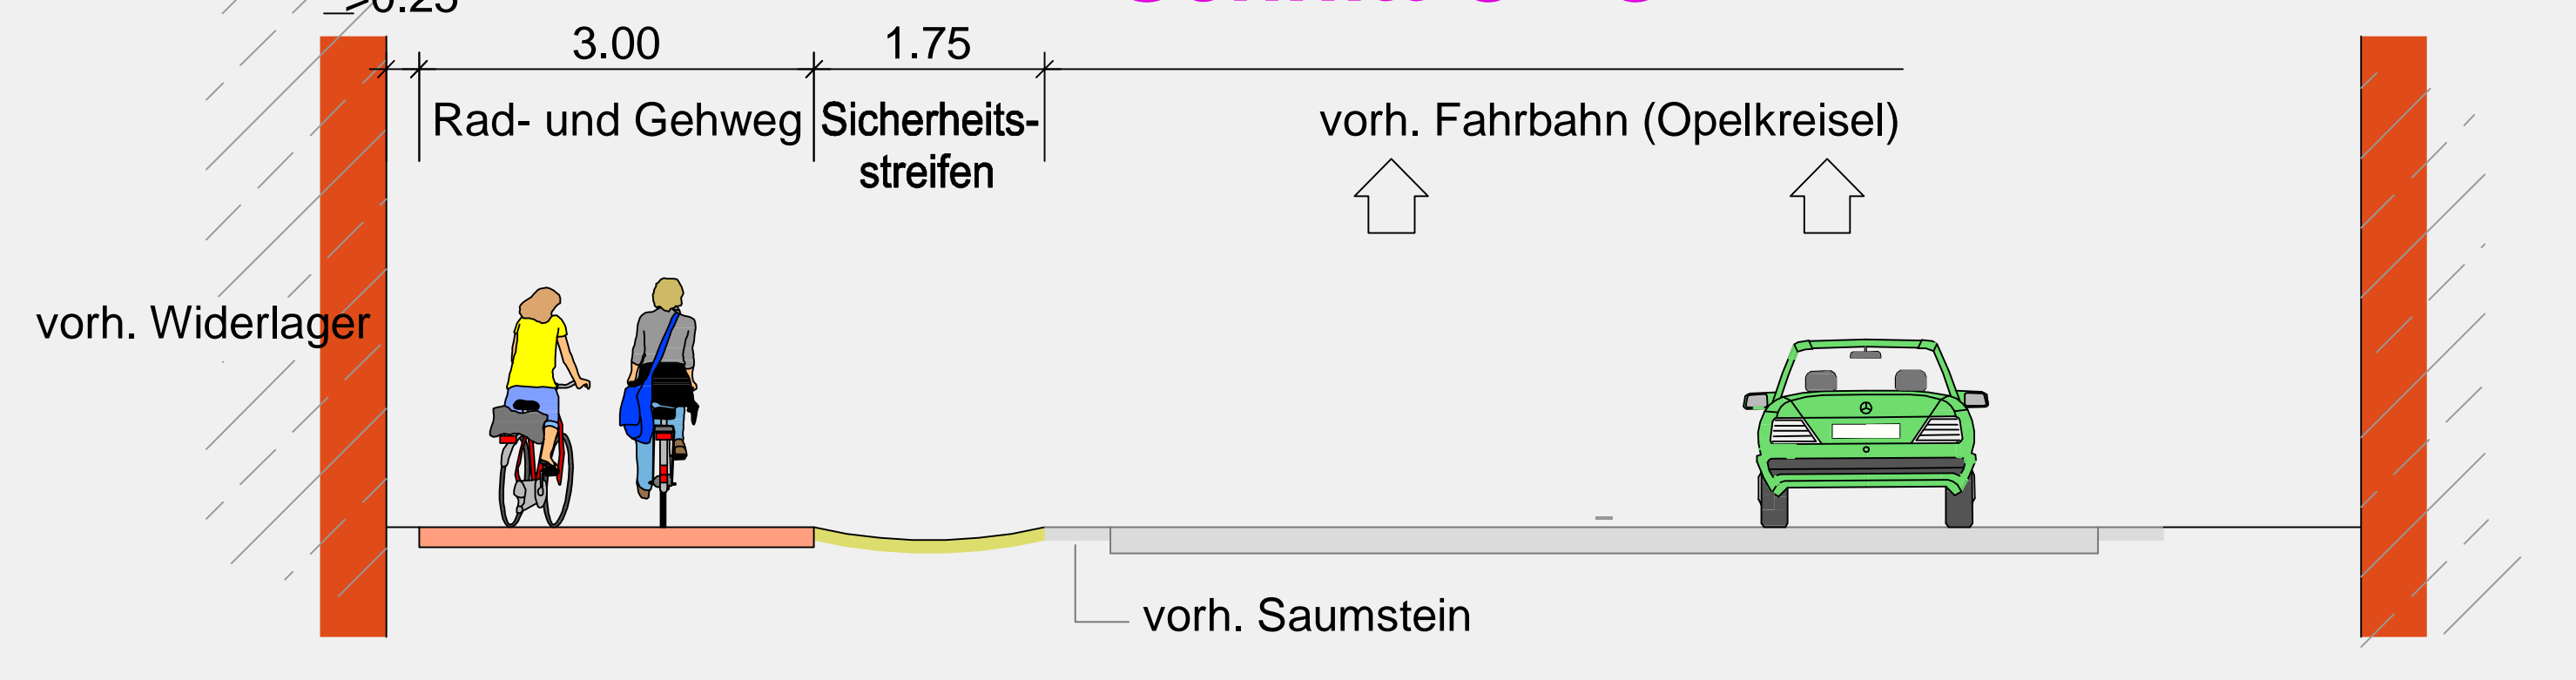

### LEGENDE

Technische Planung

- vorh. gepl. Einschnittsboschung
- Mulde
- Barriere
- Fahrbahn
- Rinne
- Barriere
- Dammboschung
- Rad- und Gehweg
- Gehweg
- geplante Ampelanlage
- Lage Systemquerschnitt mit Blickrichtung
- gepl. Baumstandort
- gepl. Sträucher

 

Entwurfsbearbeitung: SCHÖNHÖFEN Ingenieurbüro Heroldstr. 5 67521 Kaiserslautern Tel. 06 31 / 43 44-0 Fax 06 31 / 43 44-45 www.schoenhofen.de E-Mail: info@sch.de	Projekt-Nr.: 2013.008 Datum: 31.05.2013 Zeichen: Sam bearbeitet: 31.05.2013 Cad / Grafik: 31.05.2013 geprüft: Urcht
---	--

**VORENTWURF**

**IKEA**

PLAUSER: IKEA Verwaltungs-GmbH  
Am Wandersmanns 3-4  
65719 Hofheim-Wallau  
Fax 06122958-1909

Am Wandersmanns 3-4  
65719 Hofheim-Wallau  
Fax 06122958-7115

Unterlage: 7  
Blatt-Nr.: 1  
Maßnahmen-Nr.: --  
Name: --  
bearbeitet: --  
gezeichnet: --  
geprüft: --  
Lageplan, Maßstab 1: 500  
von NK: -- nach NK: --

DARSTELLUNG: Lageplan der Verkehrsplanung

BLATTGRÖßE: 1.595m x 0.743m	Datum	Name
Nr.   Art der Änderung		
1		
2		
3		
4		
5		
6		

DARFASER: --  
DATUM: --  
UNTERSCHRIFT: --

VERFASSER: --  
DATUM: --  
UNTERSCHRIFT: --

Grundplan hergestellt: Schönhofen Ingenieure  
Aufnahme: November 2012, Stadt Kaiserslautern  
Feldvergleich: 24.02.2013  
Kalender: Februar 2013

Ergänzungen: