



Kulturmarkt

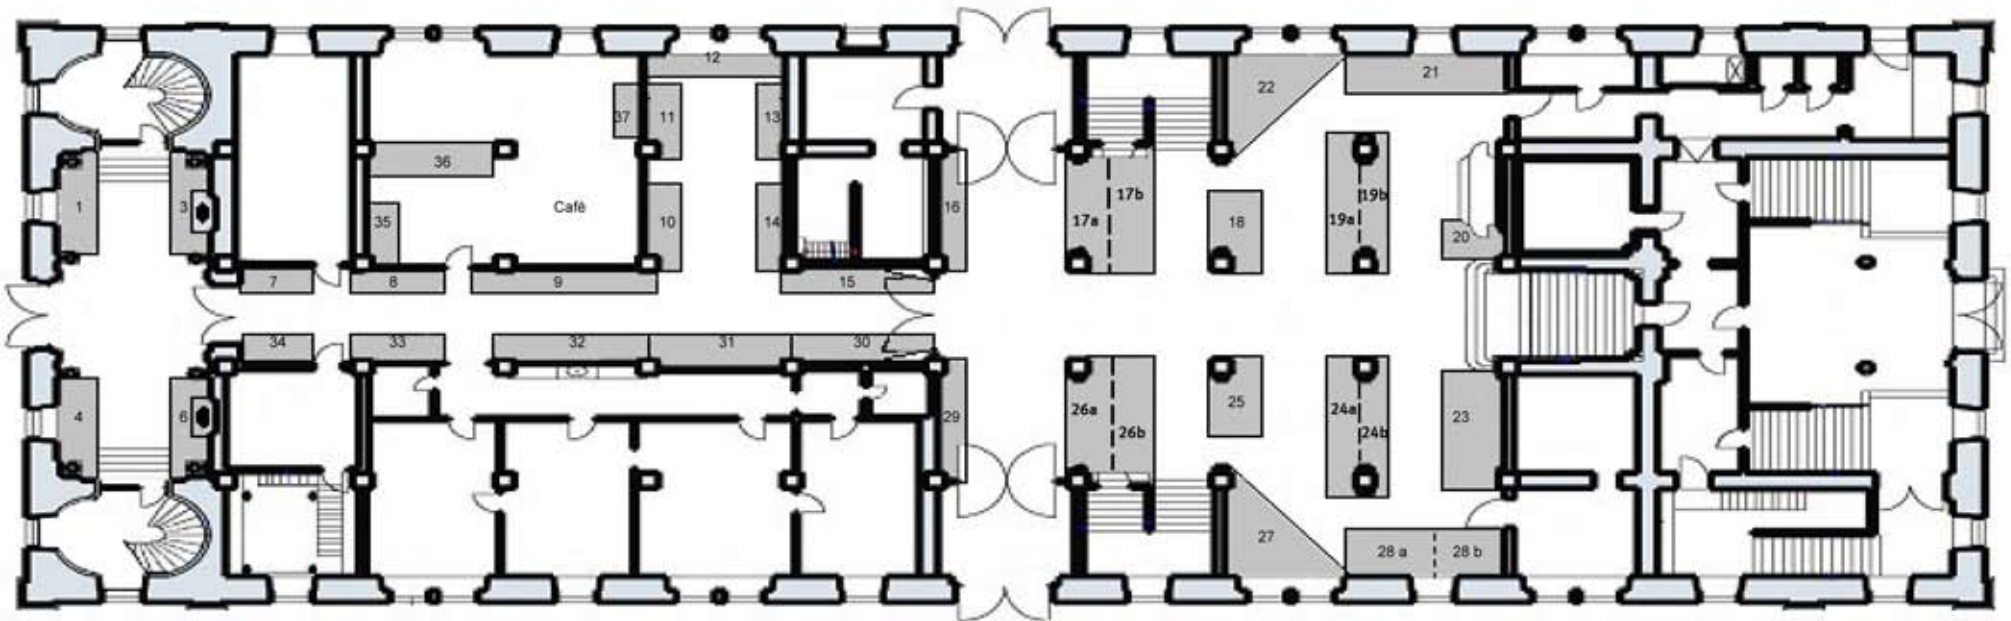

Erdgeschoss

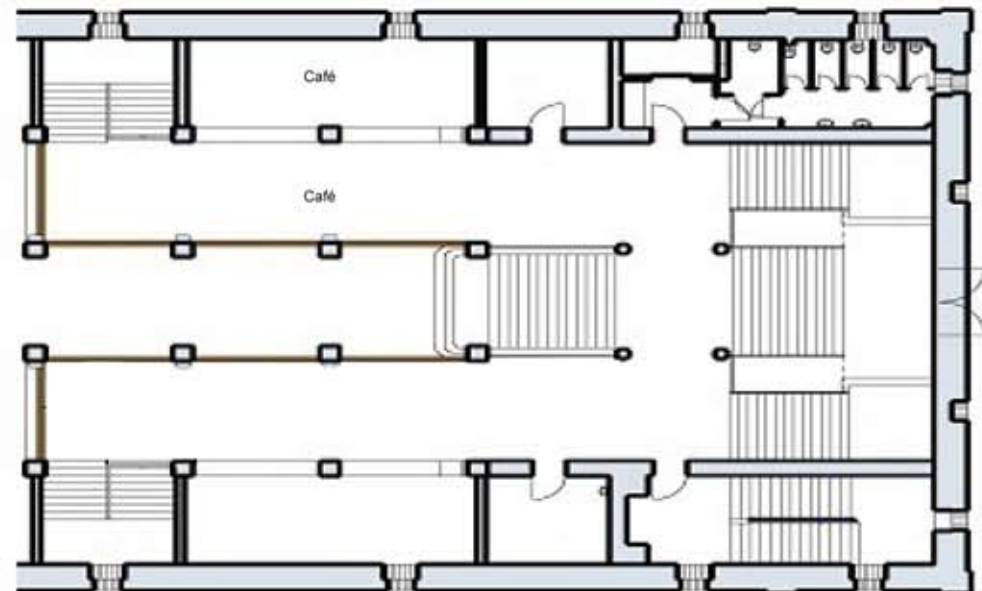

Zwischengeschoss

Die Abbildung zeigt die ungefähre Lage der Stände.
Die exakten Abmessungen erfahren Sie beim
Referat Kultur.