

## Satzung

der Stadt Kaiserslautern  
vom 27.01.1997

über die Aufhebung der Satzung über die förmliche Festlegung des Sanierungsgebietes "Altstadt" in der Stadt Kaiserslautern vom 19.07.1972 in Teilbereichen.

Aufgrund des § 24 der Gemeindeordnung (GemO), in der Fassung vom 31. Januar 1994 (GVBl. S. 153) - BS 2020 -1-, zuletzt geändert durch Landesgesetz vom 20. Juni 1995 (GVBl. S. 175), in Verbindung mit § 162 Abs. 1 Nr. 1 des Baugesetzbuches (BauGB) in der Fassung der Bekanntmachung vom 08. Dezember 1986 (BGBl. I S. 2253), zuletzt geändert durch Gesetz vom 23.11.1994 (BGBl. I S. 3486) hat der Rat der Stadt Kaiserslautern am 23.09.1996 folgende Satzung beschlossen:

§ 1

Für die nachfolgenden Flurstücksnummern wird die Satzung über die förmliche Festlegung des Sanierungsgebietes "Altstadt" in der Stadt Kaiserslautern vom 19.07.1972 aufgehoben.

**Flurstücksnummern für die die Satzung aufgehoben wird:**

553/2, 553/3, 560/2, 560/6, 560/7, 560/8, 560/9, 560/10, 560/11, 560/12, 560/13, 560/14, 560/15, 560/16, 560/17, 560/18, 560/19, 560/20, 560/21, 560/22, 560/23, 560/24, 560/25, 560/26, 560/27, 560/28, 561/5, 561/9, 561/10, 561/11, 561/12, 562/3, 563/1, 564/8, 564/9, 564/10, 564/11, 564/13, 564/14, 564/15, 565/17, 565/18, 565/19, 565/20, 565/22, 565/25, 565/26, 569/7, 570/1, 571/2, 573/2, 580/3, 582/6, 584/4, 584/10, 587/3, 587/7, 587/9, 587/10, 587/13, 589/4, 589/5, 589/6, 589/7, 589/8, 640/13.

**Die Satzung wird nur für diesen Teil aufgehoben.**

Die aufgehobene Fläche beträgt ca. 2,7530 ha.

Der beiliegende Lageplan ist Bestandteil dieser Satzung.

Kaiserslautern, 27.01.1997  
Stadtverwaltung


gez. Piontek  
Oberbürgermeister

Die Satzung wurde am 01.02.1997 gem. §§ 24, 27 GemO und 17 der Hauptsatzung der Stadt Kaiserslautern in der Tageszeitung "Die Rheinpfalz" - Ausgabe Kaiserslautern - öffentlich bekanntgemacht.

Die Satzung ist am 02.02.1997 in Kraft getreten.

Kaiserslautern, 11.02.1997  
Stadtverwaltung  
Im Auftrag

gez. Krieger  
Amtsrat

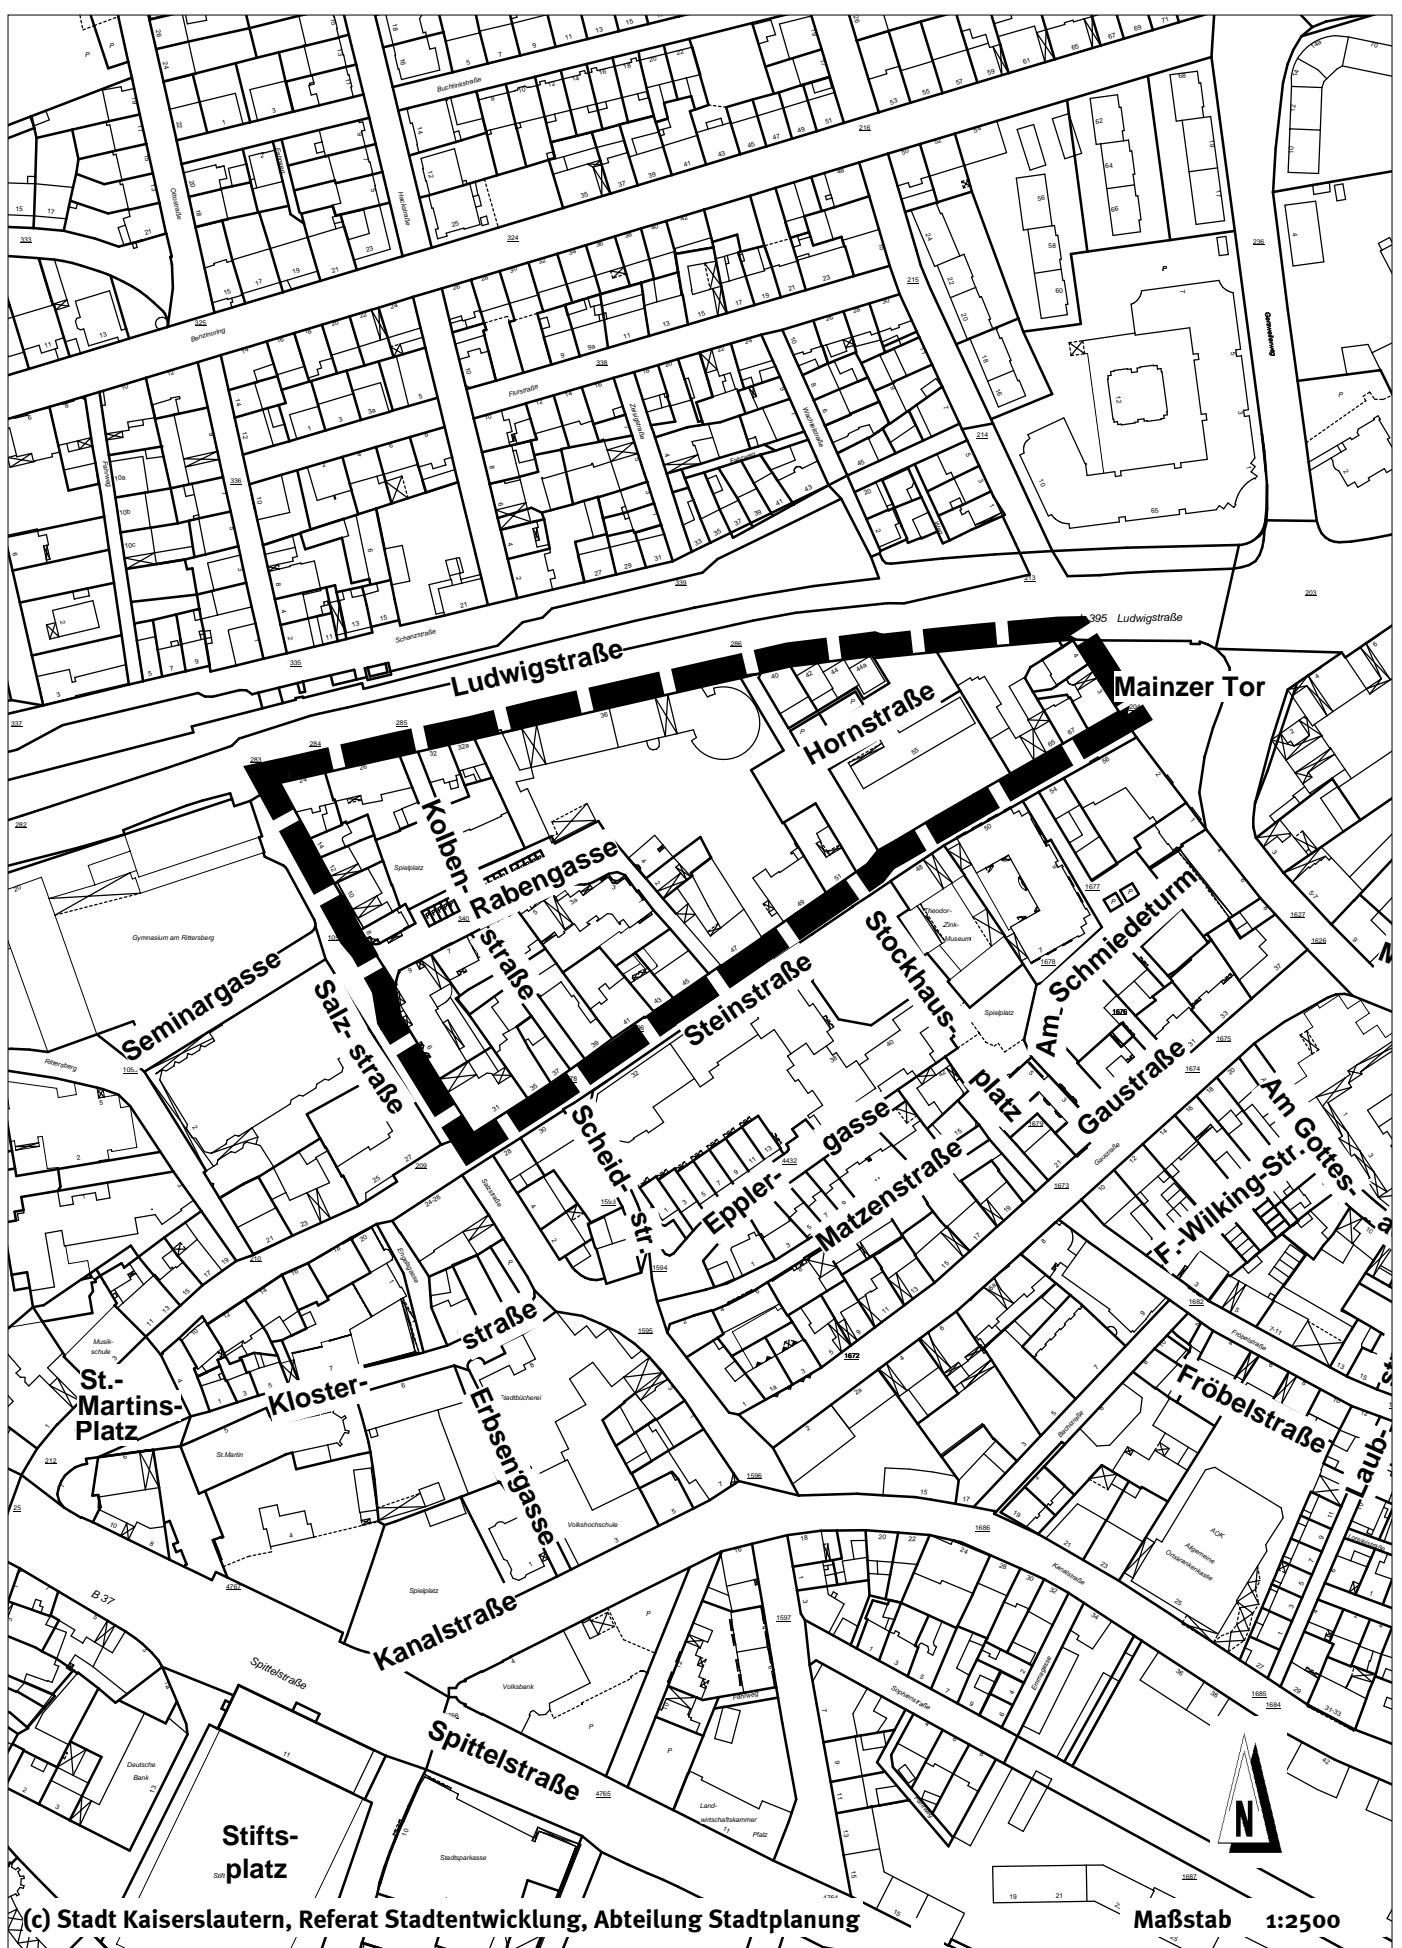

(c) Stadt Kaiserslautern, Referat Stadtentwicklung, Abteilung Stadtplanung

Maßstab 1:2500

Satzung der Stadt Kaiserslautern vom 27.01.1997  
 über die Teilaufhebung der Sanierungssatzung  
 Bereich: Altstadt (Teilbereich Salz-, Stein-, Ludwigstr.)

