


-  Kerngebiete
-  Mischgebiete
-  Industrie-/ Gewerbegebiete
-  einzelhandelsrelevante Sondergebiete

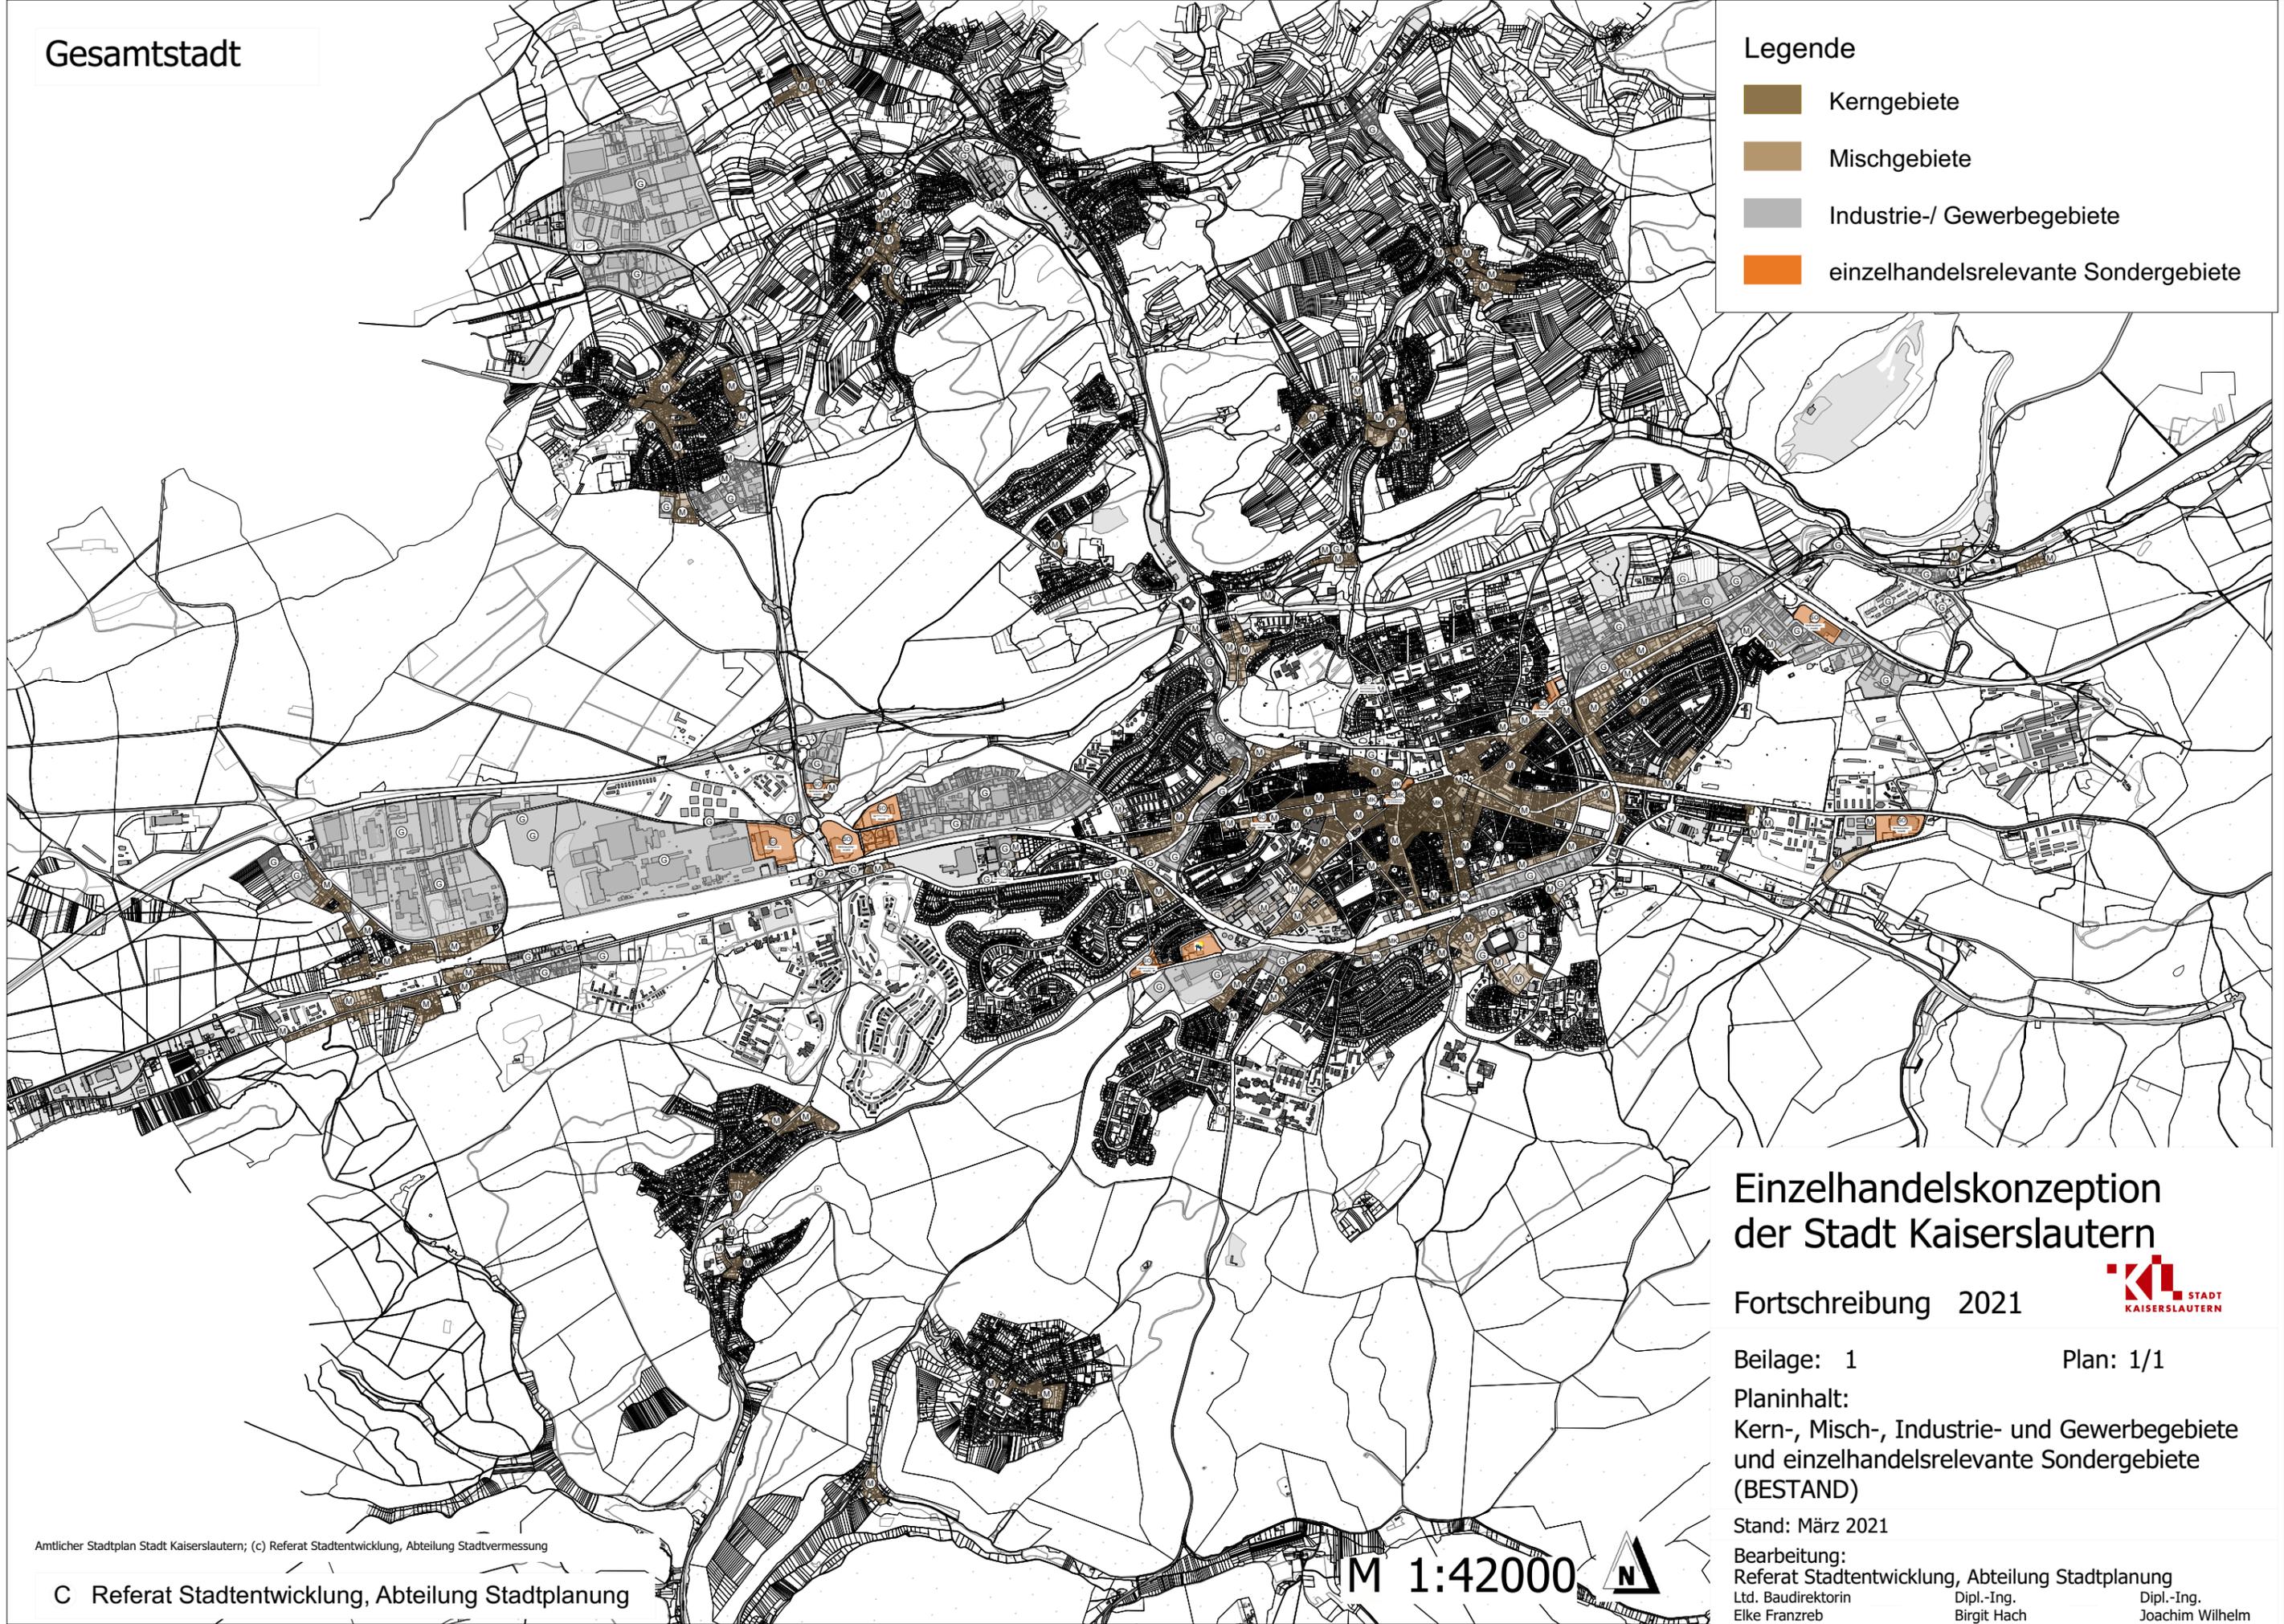

## Einzelhandelskonzeption der Stadt Kaiserslautern

Fortschreibung 2021



Beilage: 1

Plan: 1/1

Planinhalt:  
Kern-, Misch-, Industrie- und Gewerbegebiete  
und einzelhandelsrelevante Sondergebiete  
(BESTAND)

Stand: März 2021

Bearbeitung:  
Referat Stadtentwicklung, Abteilung Stadtplanung

Ltd. Baudirektorin  
Elke Franzreb

Dipl.-Ing.  
Birgit Hach


Dipl.-Ing.  
Joachim Wilhelm



Kernstadt

Legende

-  Kerngebiete
-  Mischgebiete
-  Industrie-/ Gewerbegebiete
-  einzelhandelsrelevante Sondergebiete

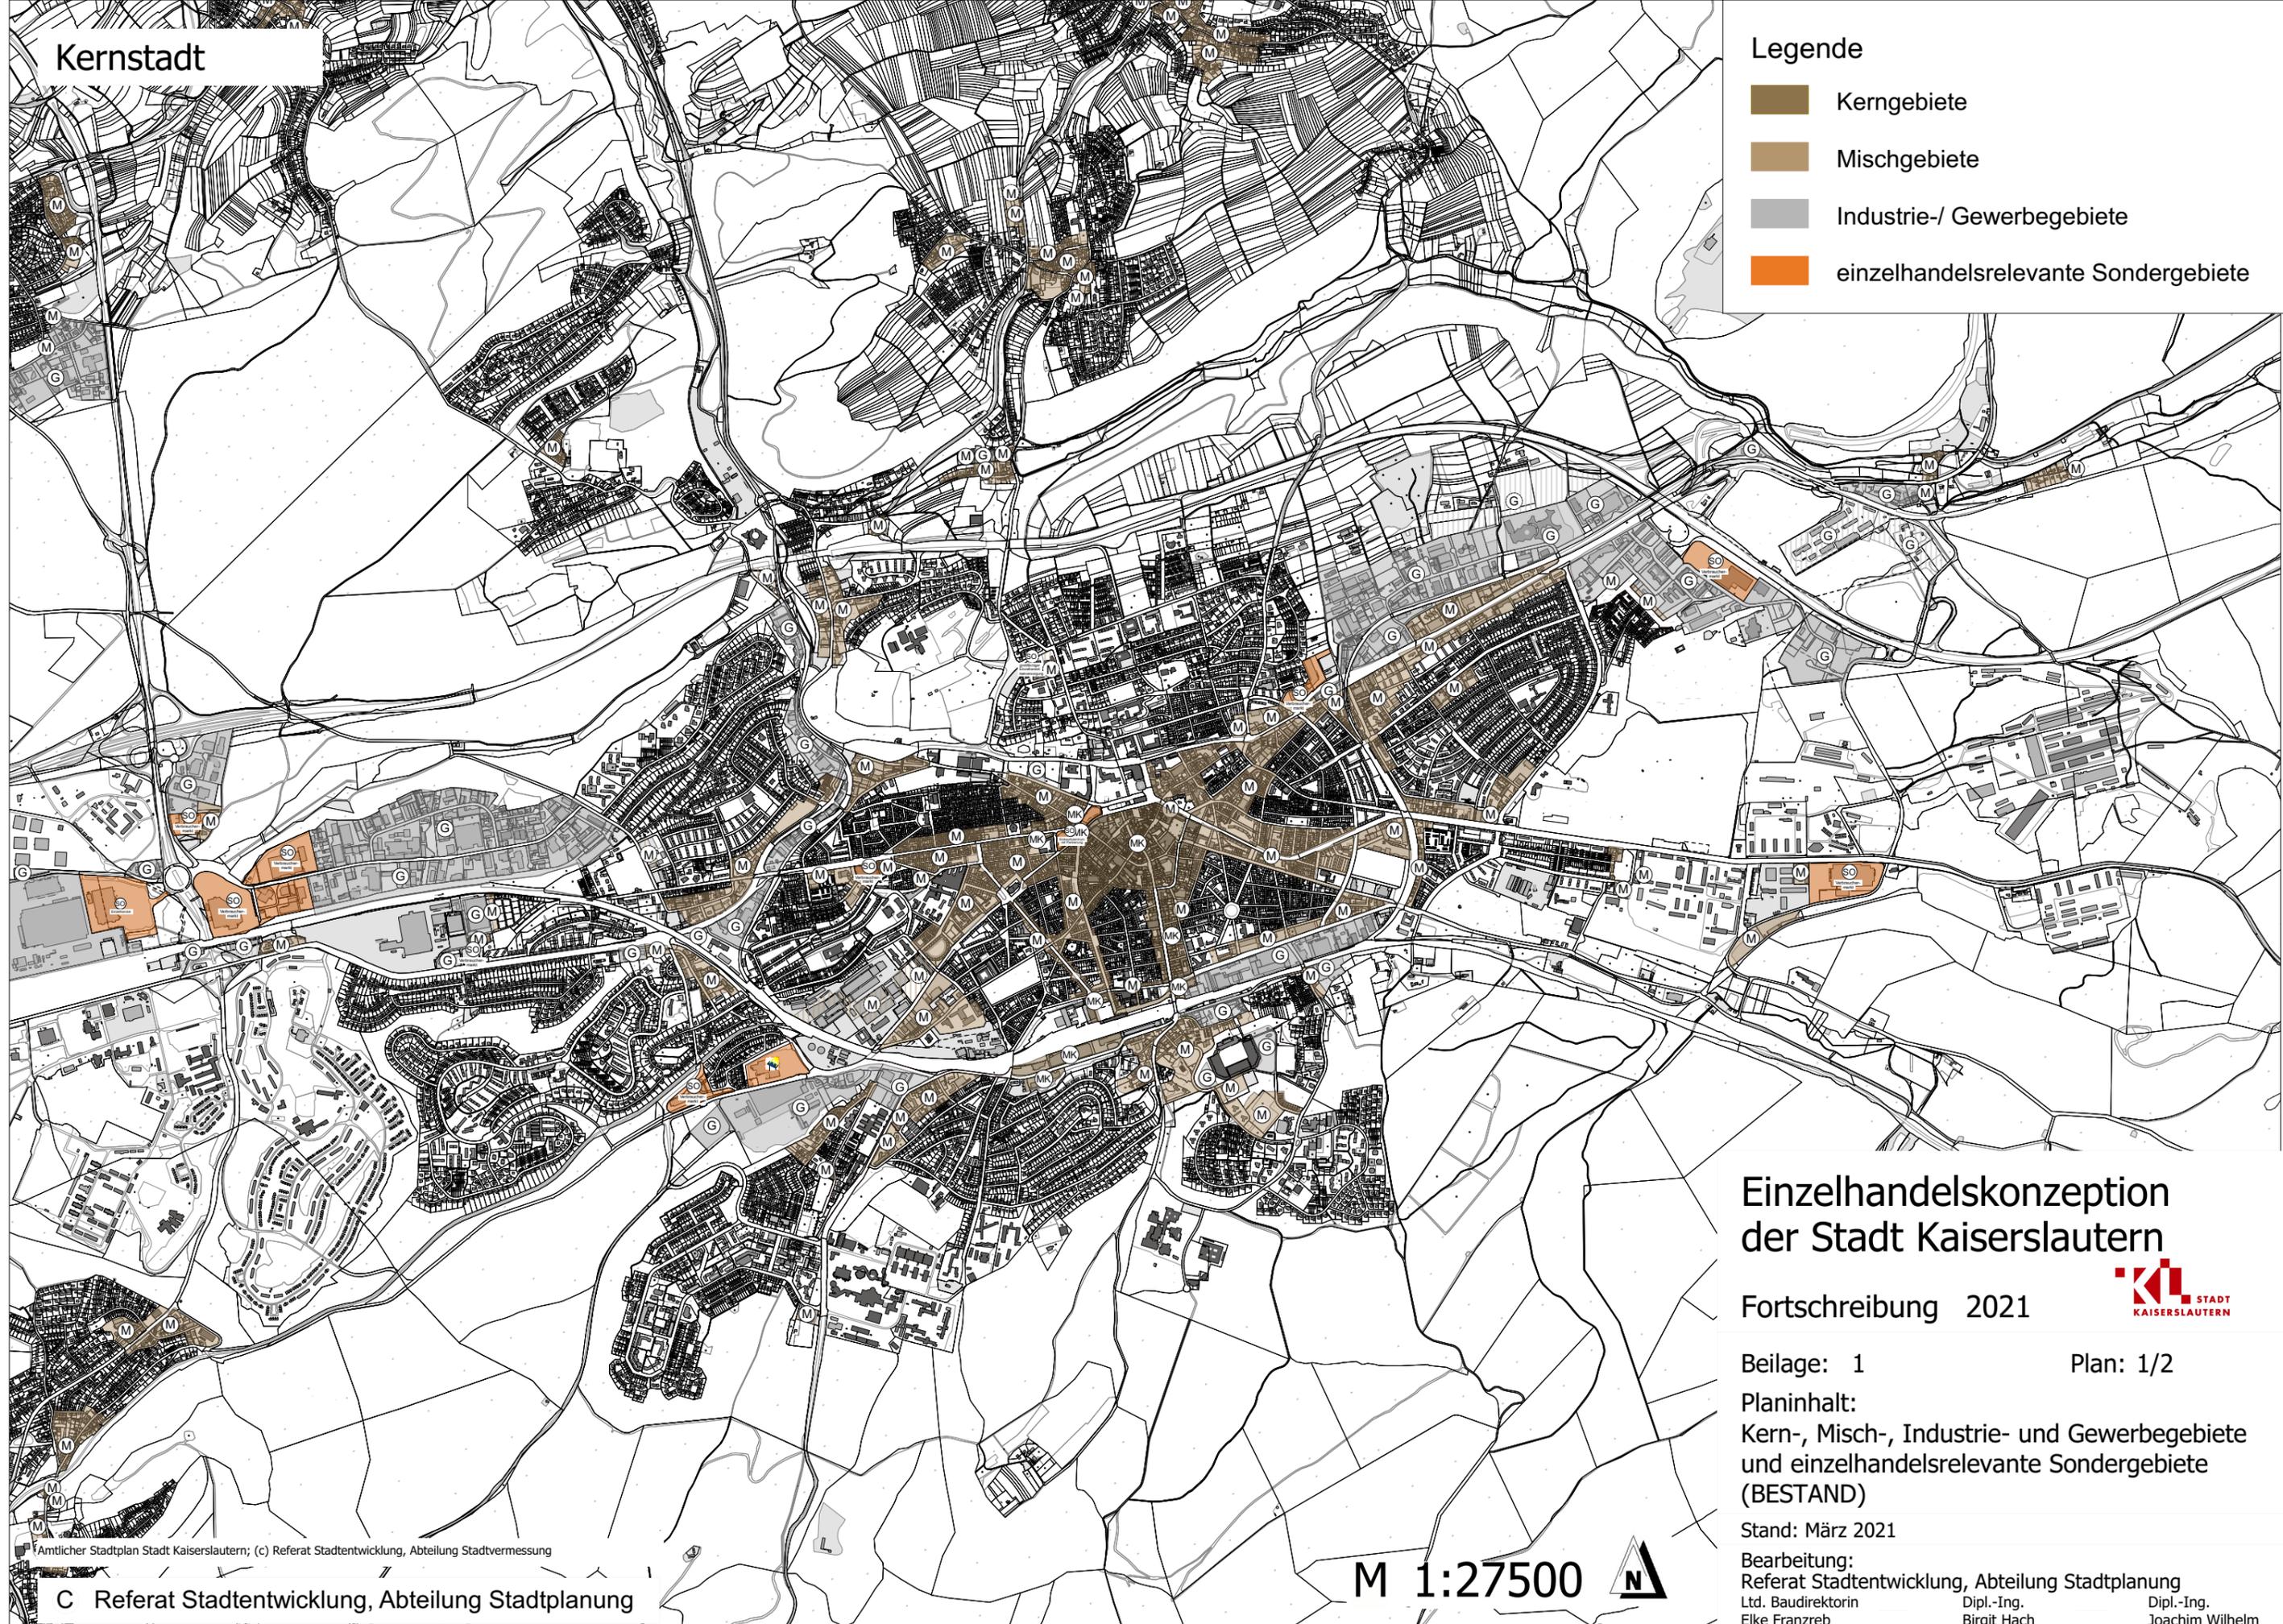

# Einzelhandelskonzeption der Stadt Kaiserslautern

Fortschreibung 2021



Beilage: 1

Plan: 1/2

Planinhalt:  
Kern-, Misch-, Industrie- und Gewerbegebiete  
und einzelhandelsrelevante Sondergebiete  
(BESTAND)

Stand: März 2021

Bearbeitung:  
Referat Stadtentwicklung, Abteilung Stadtplanung  
Ltd. Baudirektorin  
Elke Franzreb  
Dipl.-Ing.  
Birgit Hach  
Dipl.-Ing.  
Joachim Wilhelm

© Amtlicher Stadtplan Stadt Kaiserslautern; (c) Referat Stadtentwicklung, Abteilung Stadtvermessung

M 1:27500

