

Bestandsstandorte:

 Vollsortimenter im Kerngebiet

 Discounter im Kerngebiet

 Fachmarkt im Kerngebiet

 Vollsortimenter im Sondergebiet

 Discounter im Sondergebiet

 Fachmarkt im Sondergebiet

 Vollsortimenter im Industrie-/Gewerbegebiet

 Discounter im Industrie-/Gewerbegebiet

 Fachmarkt im Industrie-/Gewerbegebiet

 Vollsortimenter im Mischgebiet

 Discounter im Mischgebiet

 Fachmarkt im Mischgebiet

 Vollsortimenter im Wohngebiet

 Discounter im Wohngebiet

 Fachmarkt im Wohngebiet

 Backwaren

 Ausländische Lebensmittel

 Tante Emma Laden

 Bauernladen

 Kiosk

 Tabak

 Blumen

 Apotheke

 Drogeriemarkt

 Bank

 Bank Service Center

 Friseur

 Allgemeinarzt

 Zahnarzt

 Wurst- und Fleischwaren

 Fischgeschäft

 Getränkemarkt

Hinweis:

Aus Maßstabsgründen können nicht in jedem Plan

alle aufgenommenen Inhalte lesbar dargestellt werden.

Einzelhandelskonzeption der Stadt Kaiserslautern

Fortschreibung 2021



Beilage: 2


Plan: 2/0

Planinhalt:
Einzelhandelsbetriebe / Lebensmittel-
handwerk / Dienstleistungen
(BESTAND)

Stand: März 2021

Bearbeitung:
Referat Stadtentwicklung, Abteilung Stadtplanung
Ltd. Baudirektorin — Dipl.-Ing. — Dipl.-Ing.
Elke Franzreb — Birgit Hach — Joachim Wilhelm

Kernstadt

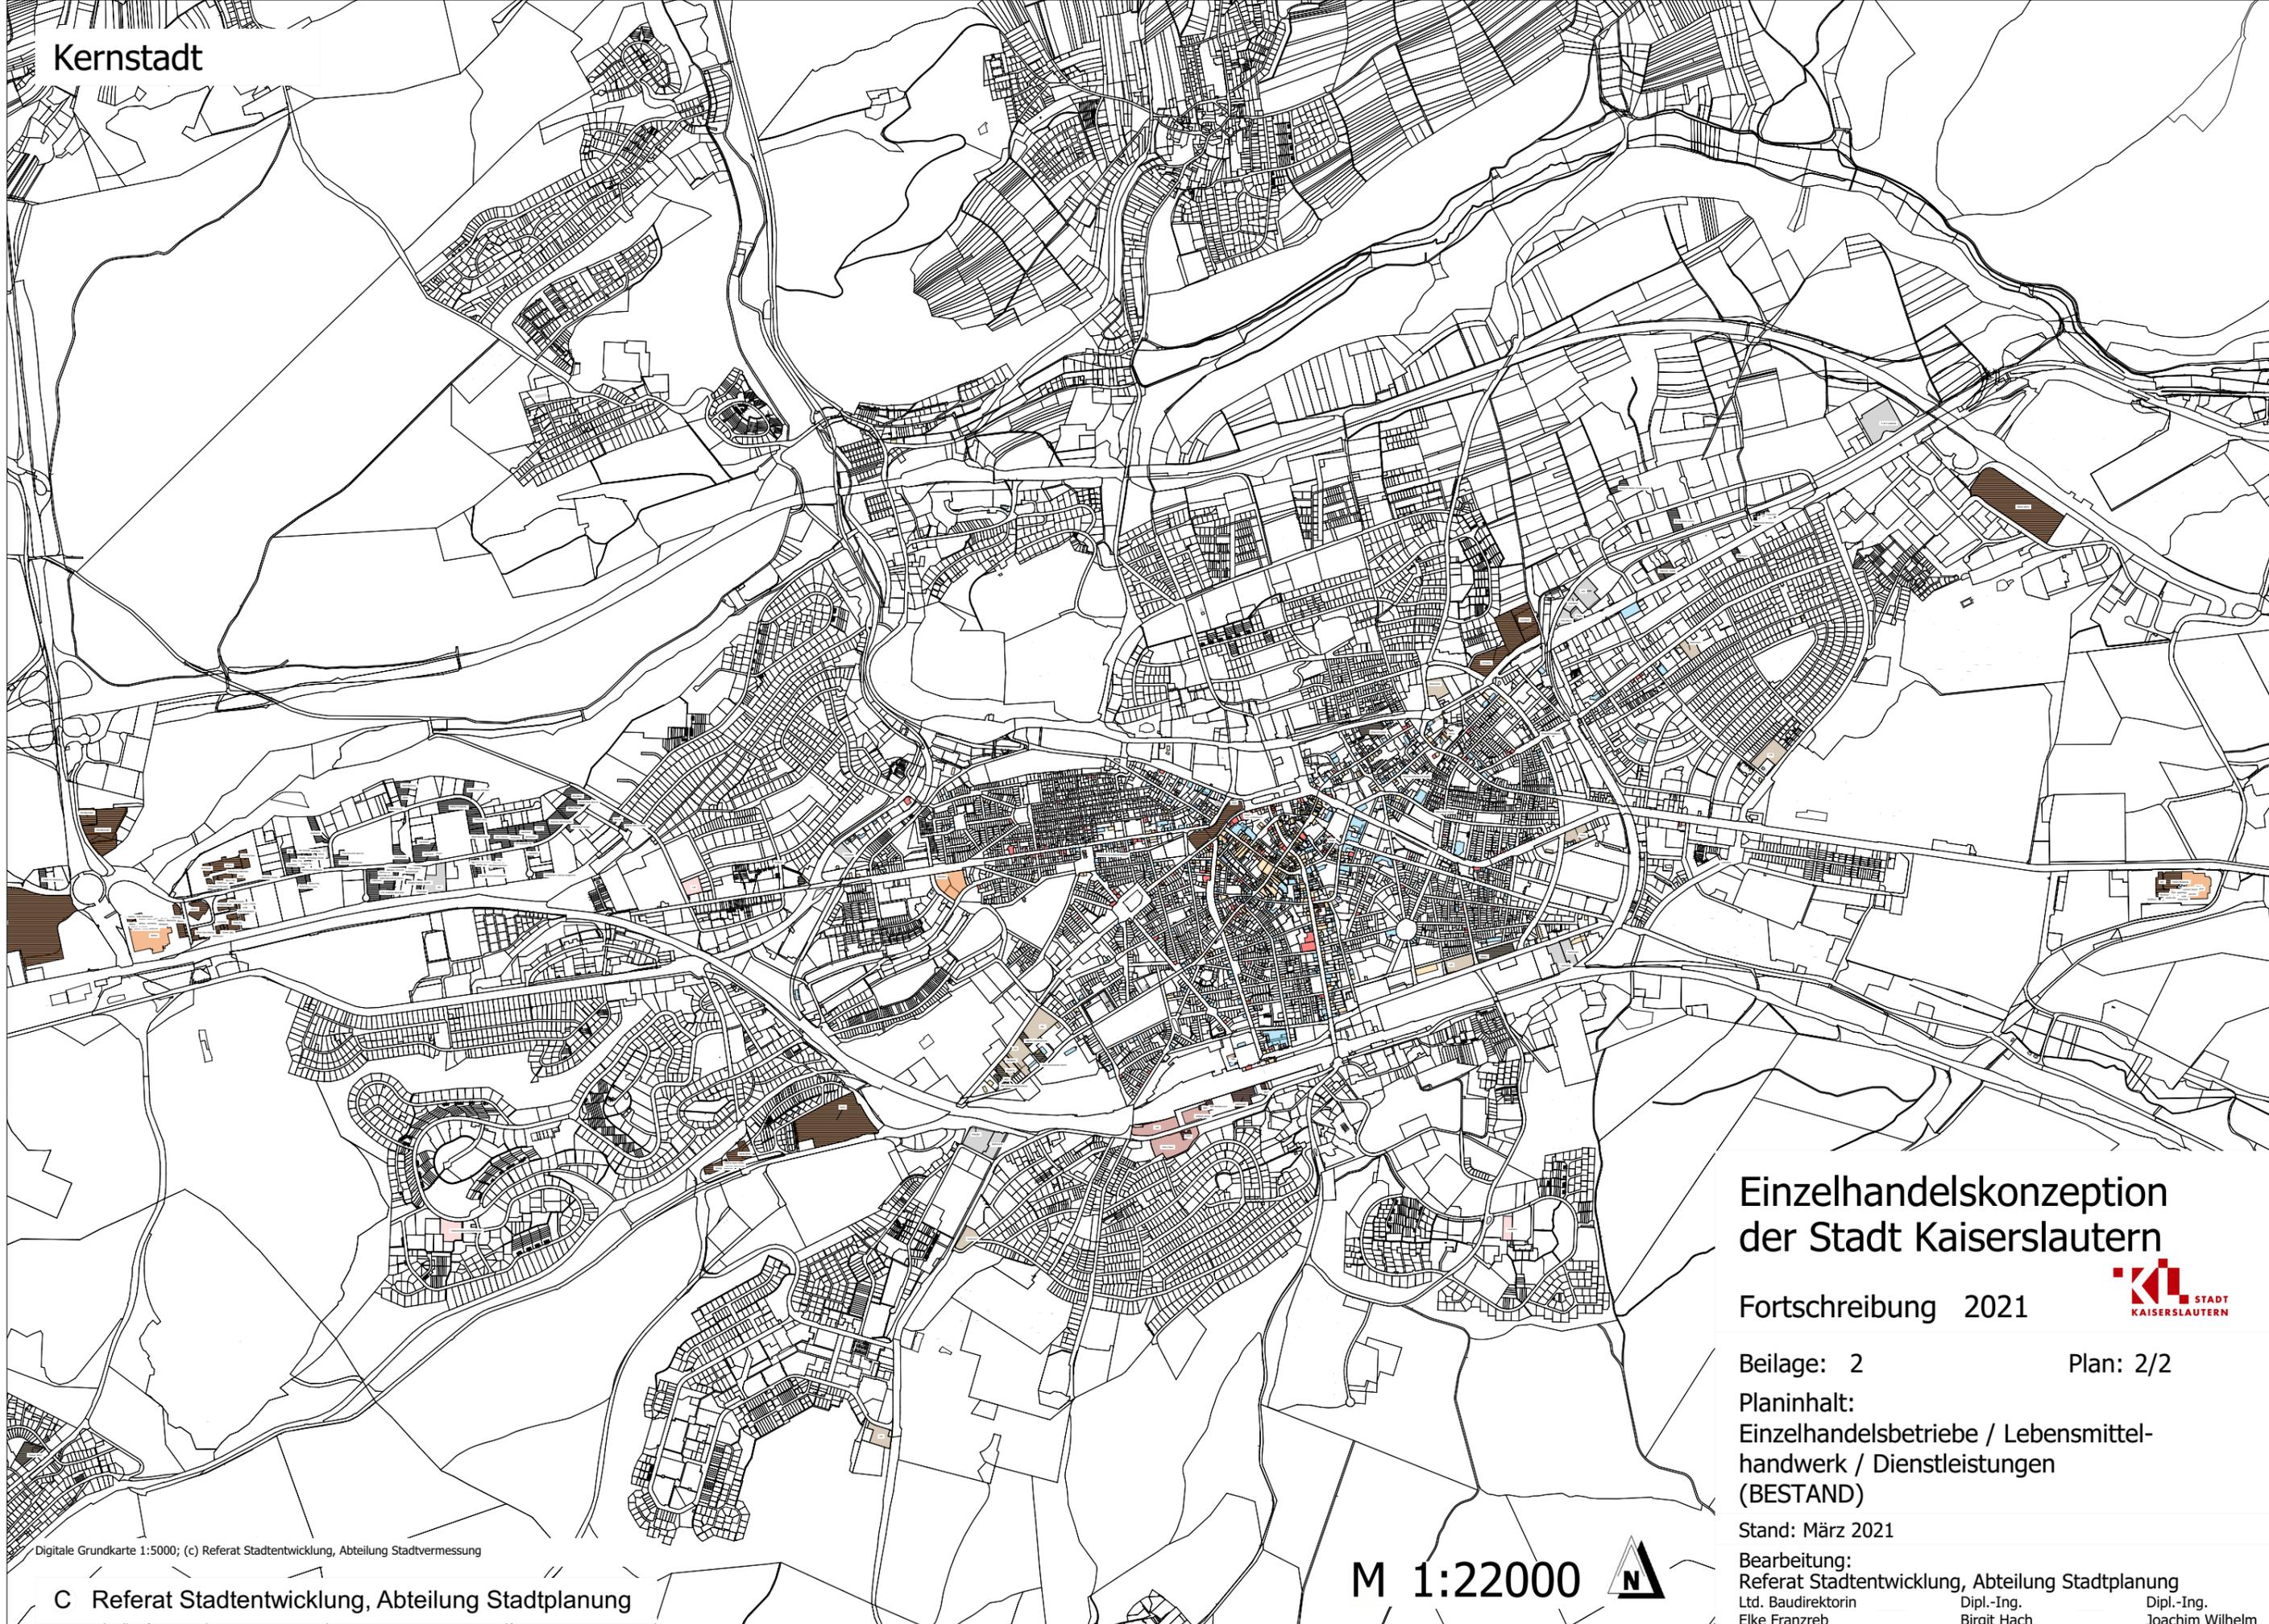

Einzelhandelskonzeption der Stadt Kaiserslautern

Fortschreibung 2021



Beilage: 2

Plan: 2/2

Planinhalt:
Einzelhandelsbetriebe / Lebensmittel-
handwerk / Dienstleistungen
(BESTAND)

Stand: März 2021

Bearbeitung:
Referat Stadtentwicklung, Abteilung Stadtplanung
Ltd. Baudirektorin
Elke Franzreb

Dipl.-Ing.
Birgit Hach


Dipl.-Ing.
Joachim Wilhelm

Digitale Grundkarte 1:5000; (c) Referat Stadtentwicklung, Abteilung Stadtvermessung

C Referat Stadtentwicklung, Abteilung Stadtplanung

M 1:22000



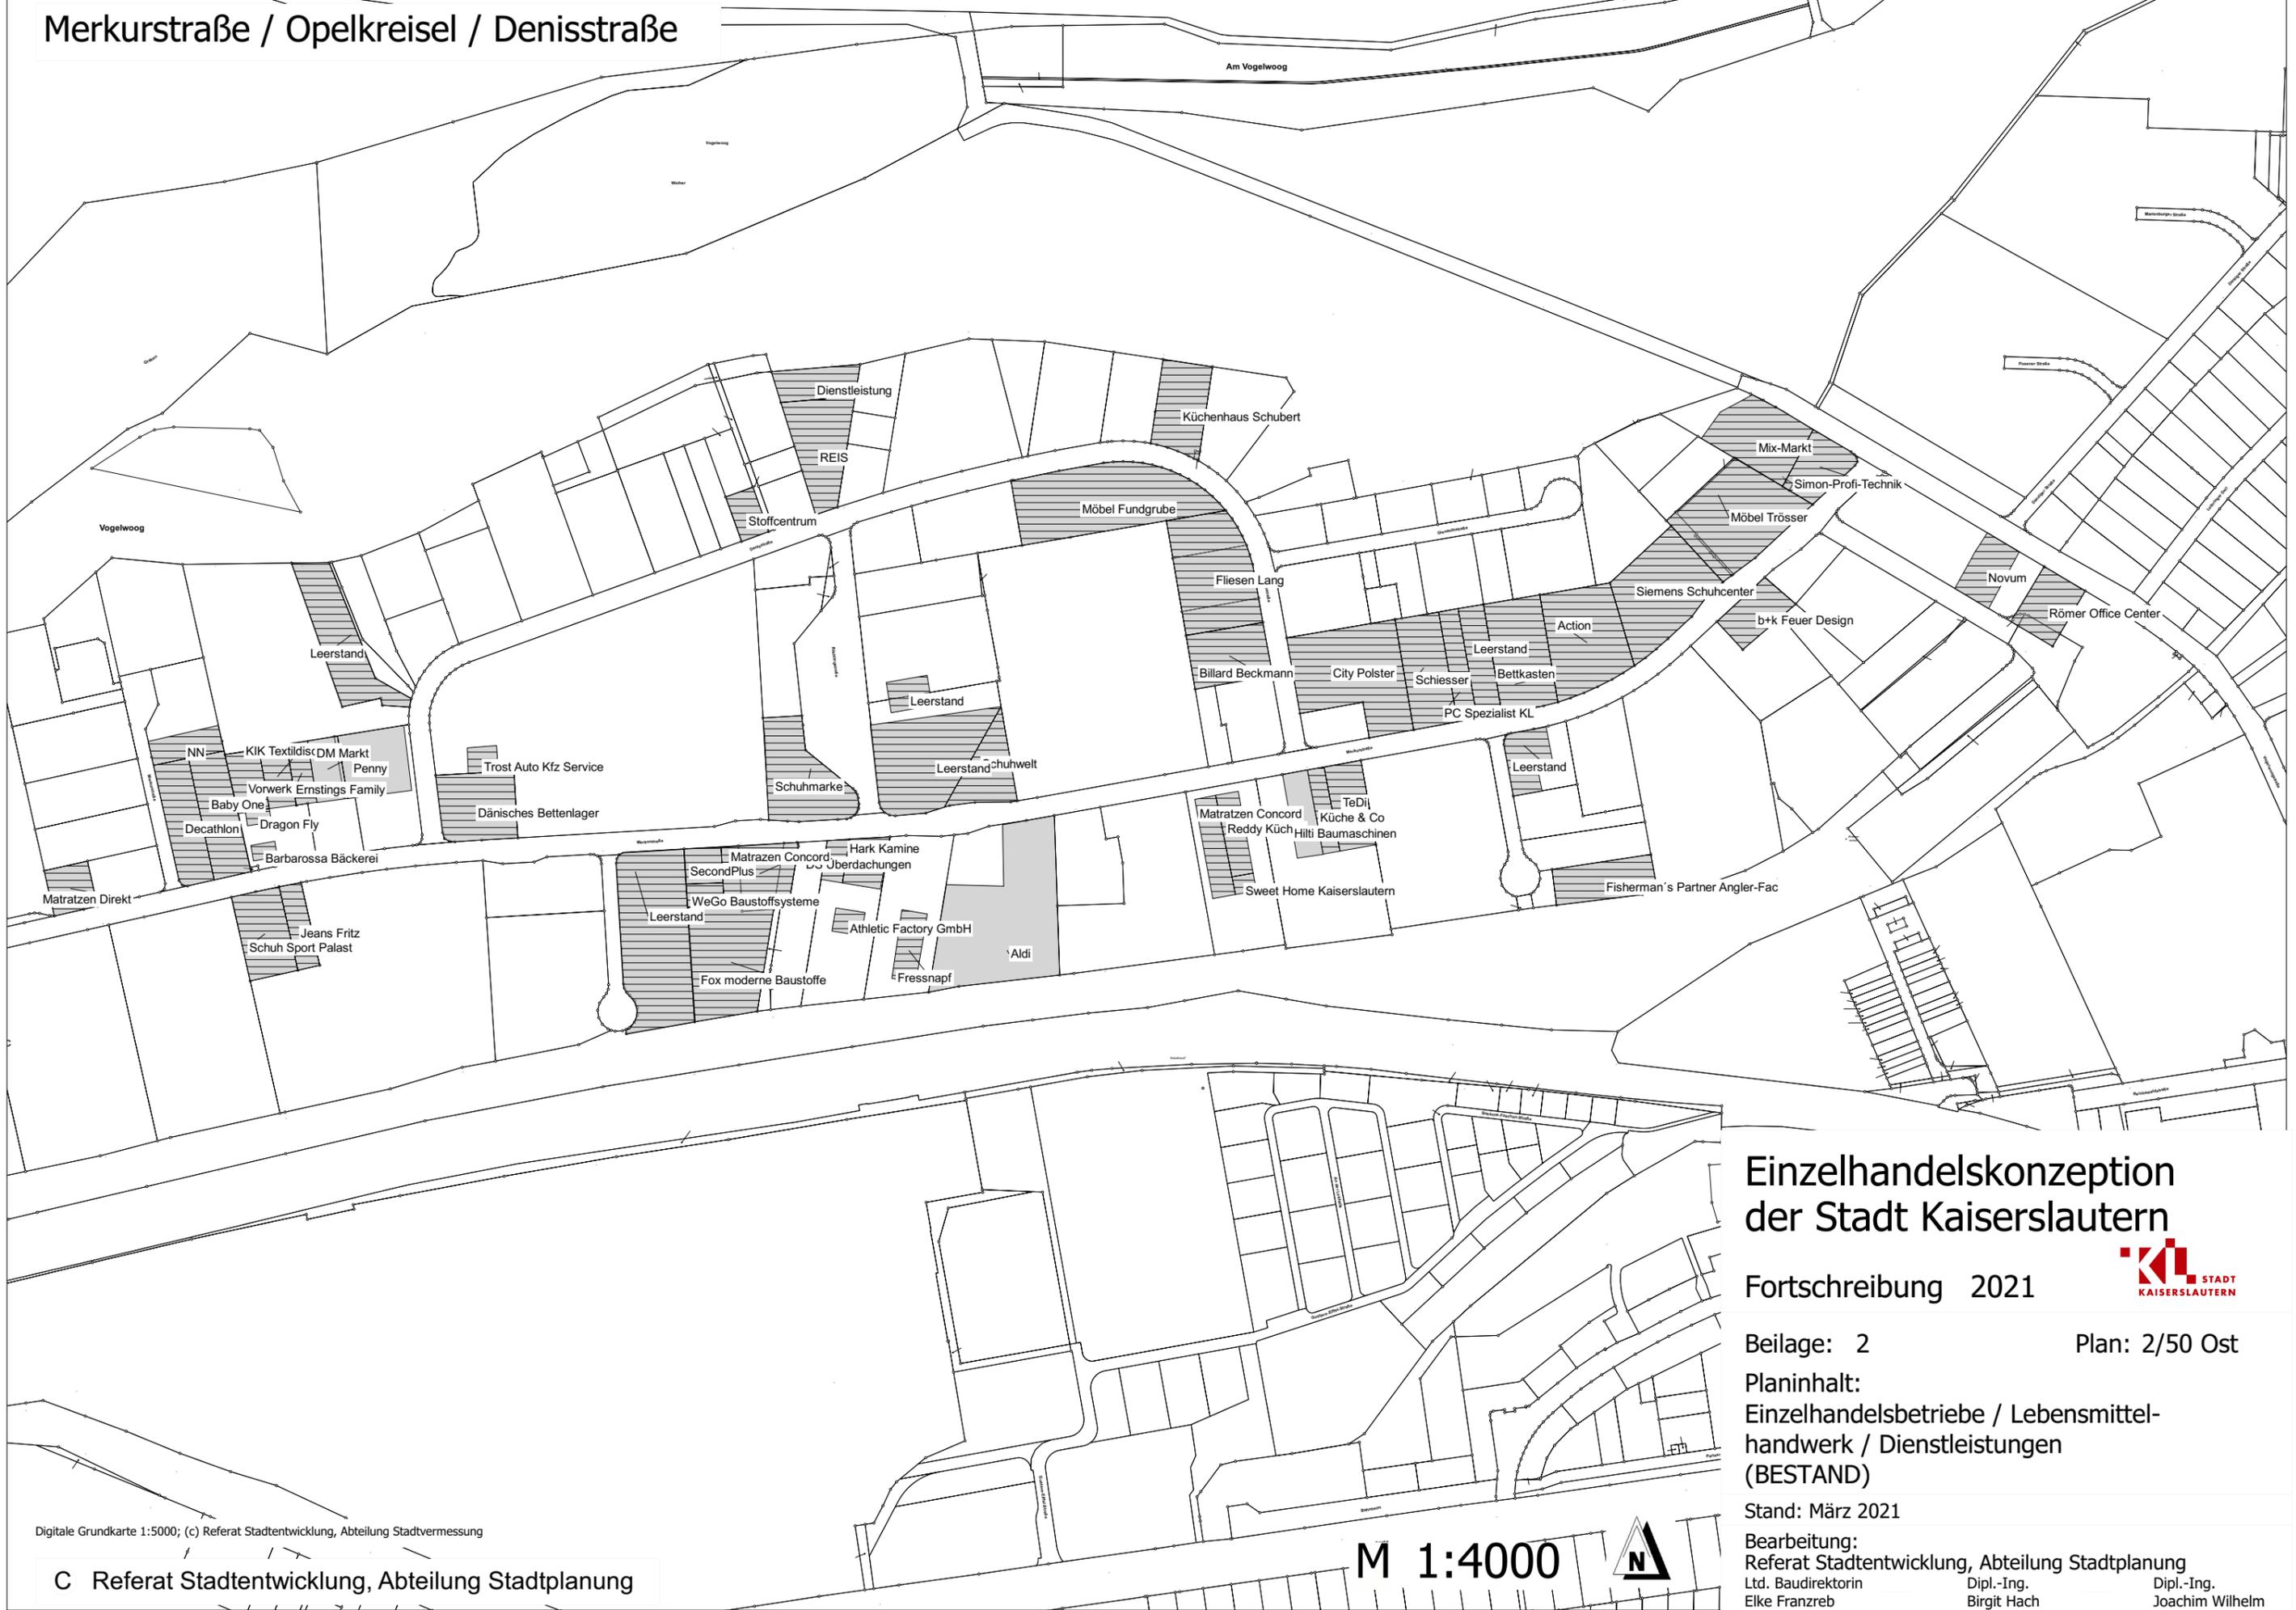

Einzelhandelskonzeption der Stadt Kaiserslautern

Fortschreibung 2021



Beilage: 2

Plan: 2/50 Ost

Planinhalt:
Einzelhandelsbetriebe / Lebensmittel-
handwerk / Dienstleistungen
(BESTAND)

Stand: März 2021


Bearbeitung:
Referat Stadtentwicklung, Abteilung Stadtplanung

Ltd. Baudirektorin
Elke Franzreb

Dipl.-Ing.
Birgit Hach

Dipl.-Ing.
Joachim Wilhelm



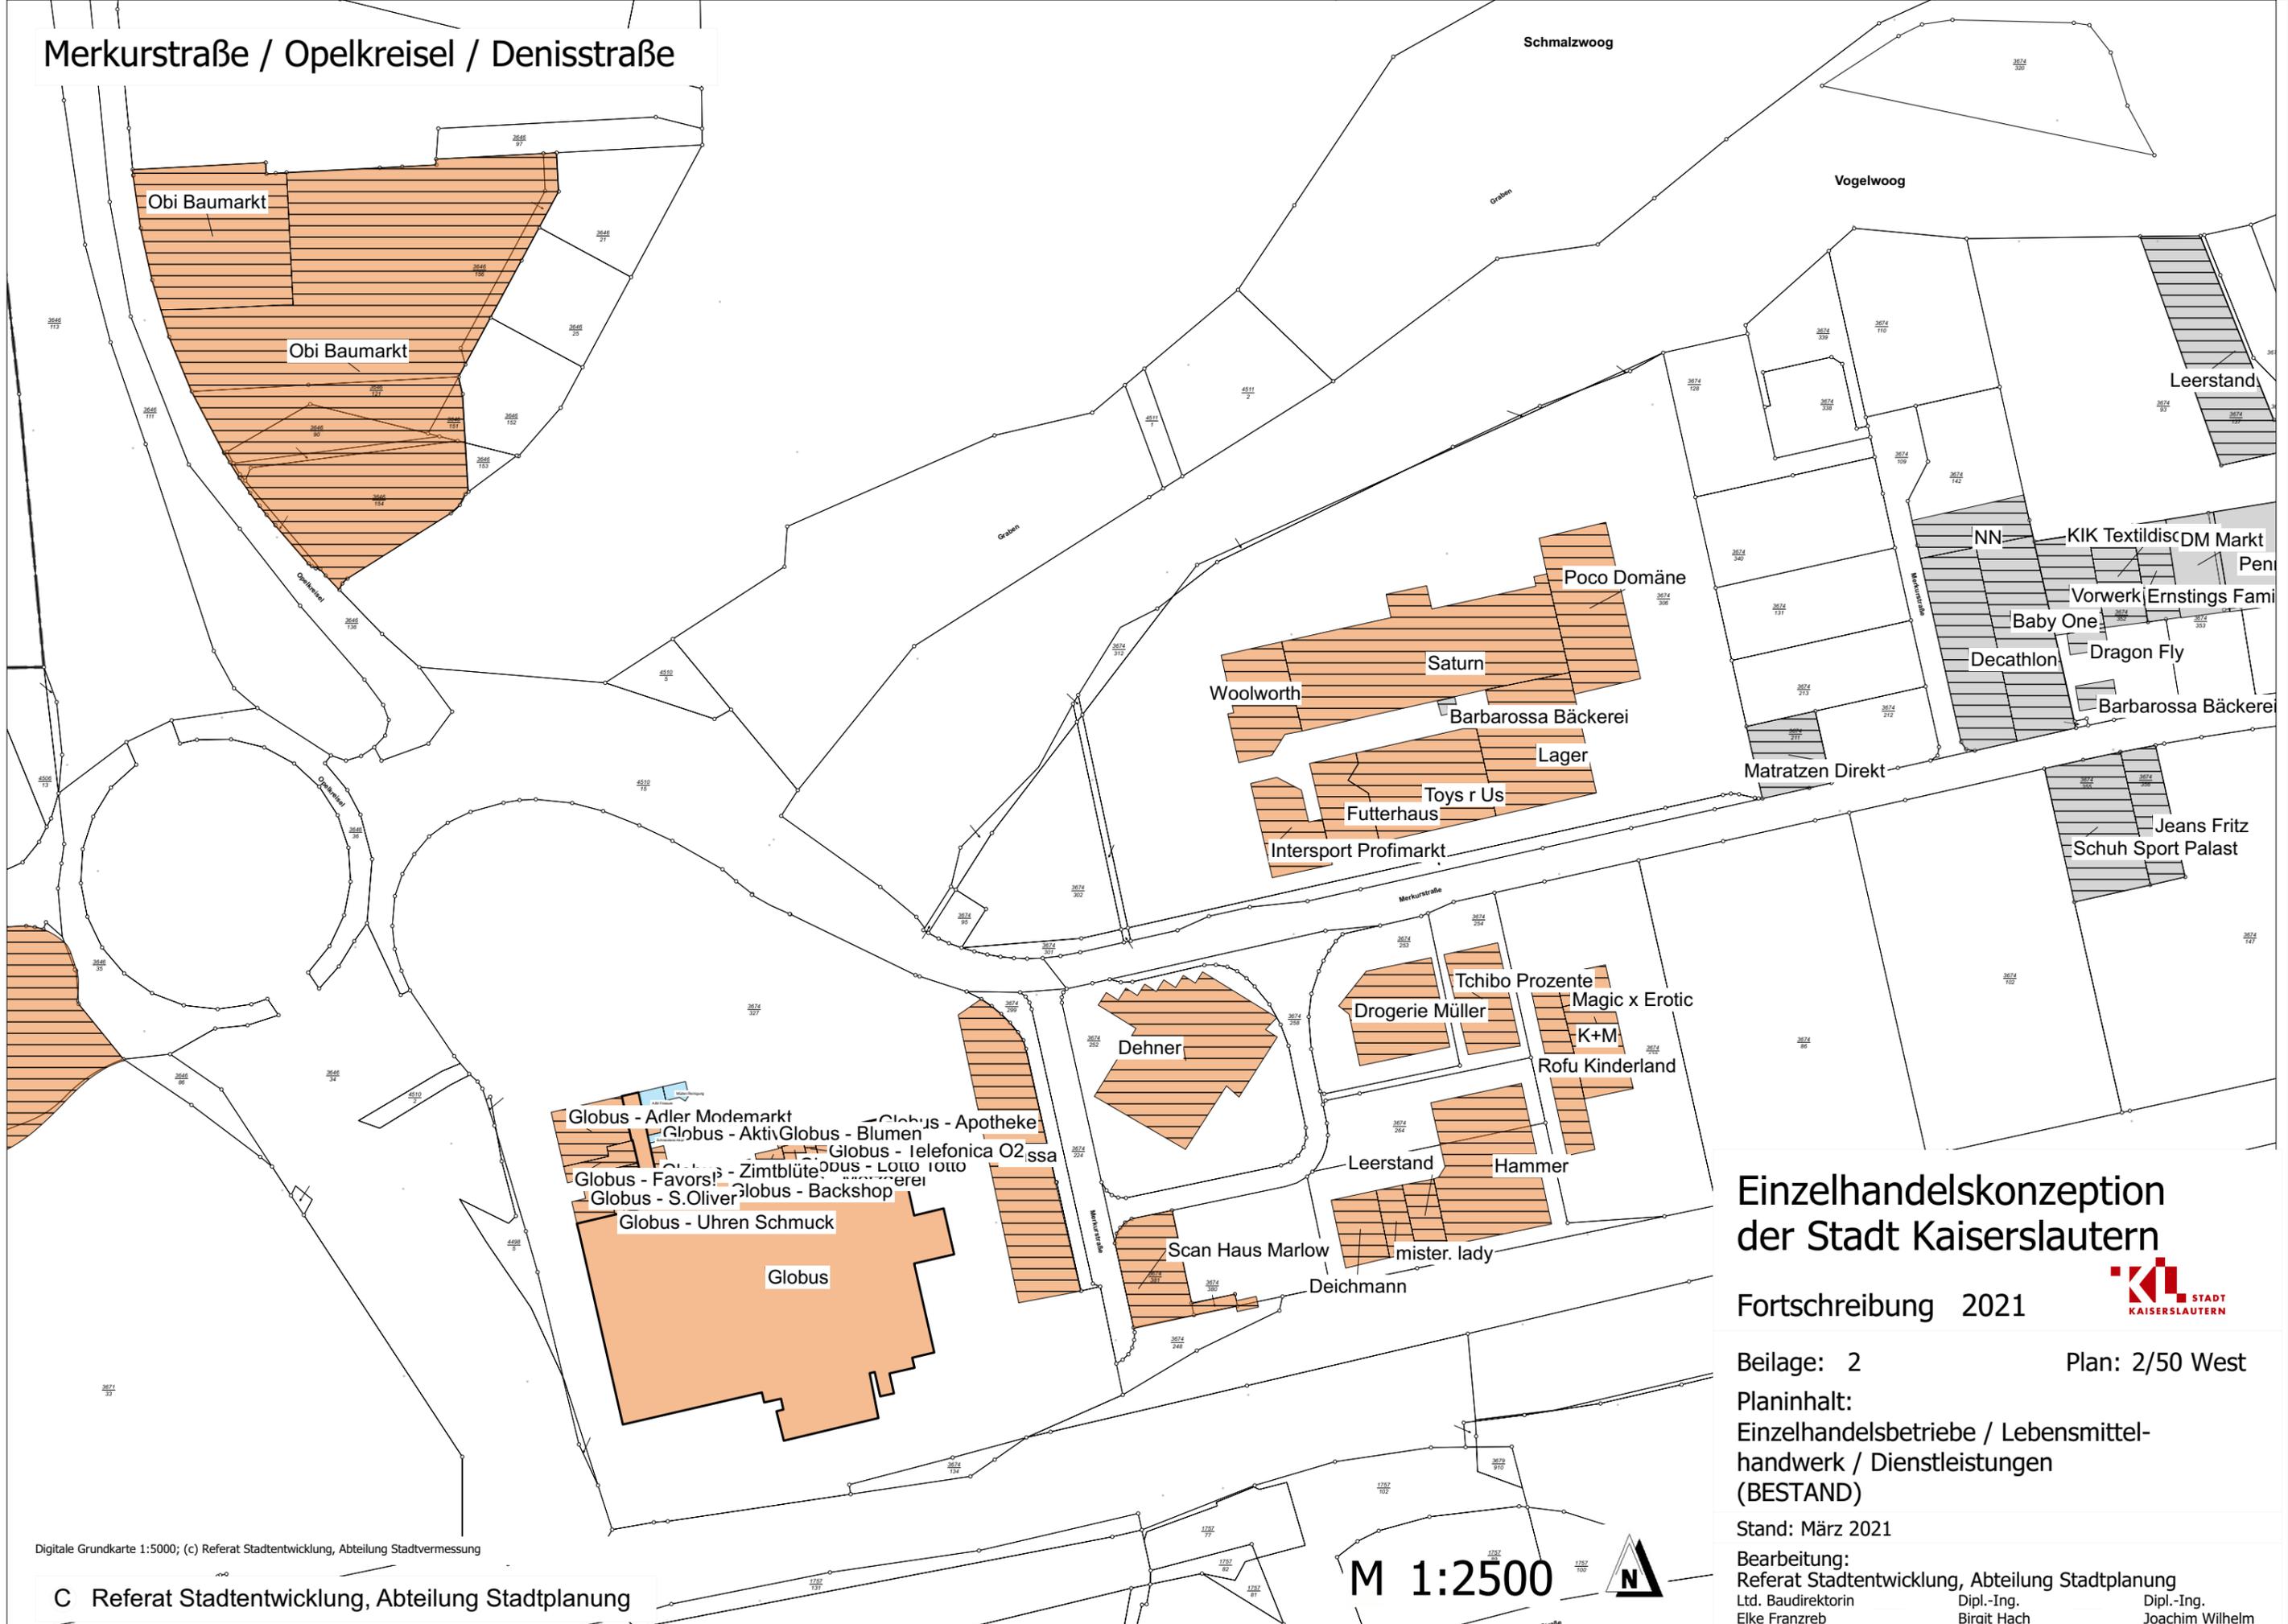

Einzelhandelskonzeption der Stadt Kaiserslautern

Fortschreibung 2021



Beilage: 2

Plan: 2/50 West


Planinhalt:
Einzelhandelsbetriebe / Lebensmittel-
handwerk / Dienstleistungen
(BESTAND)

Stand: März 2021

Bearbeitung:
Referat Stadtentwicklung, Abteilung Stadtplanung
Ltd. Baudirektorin Elke Franzreb
Dipl.-Ing. Birgit Hach
Dipl.-Ing. Joachim Wilhelm



Zollamtstraße, PRE Uni Park

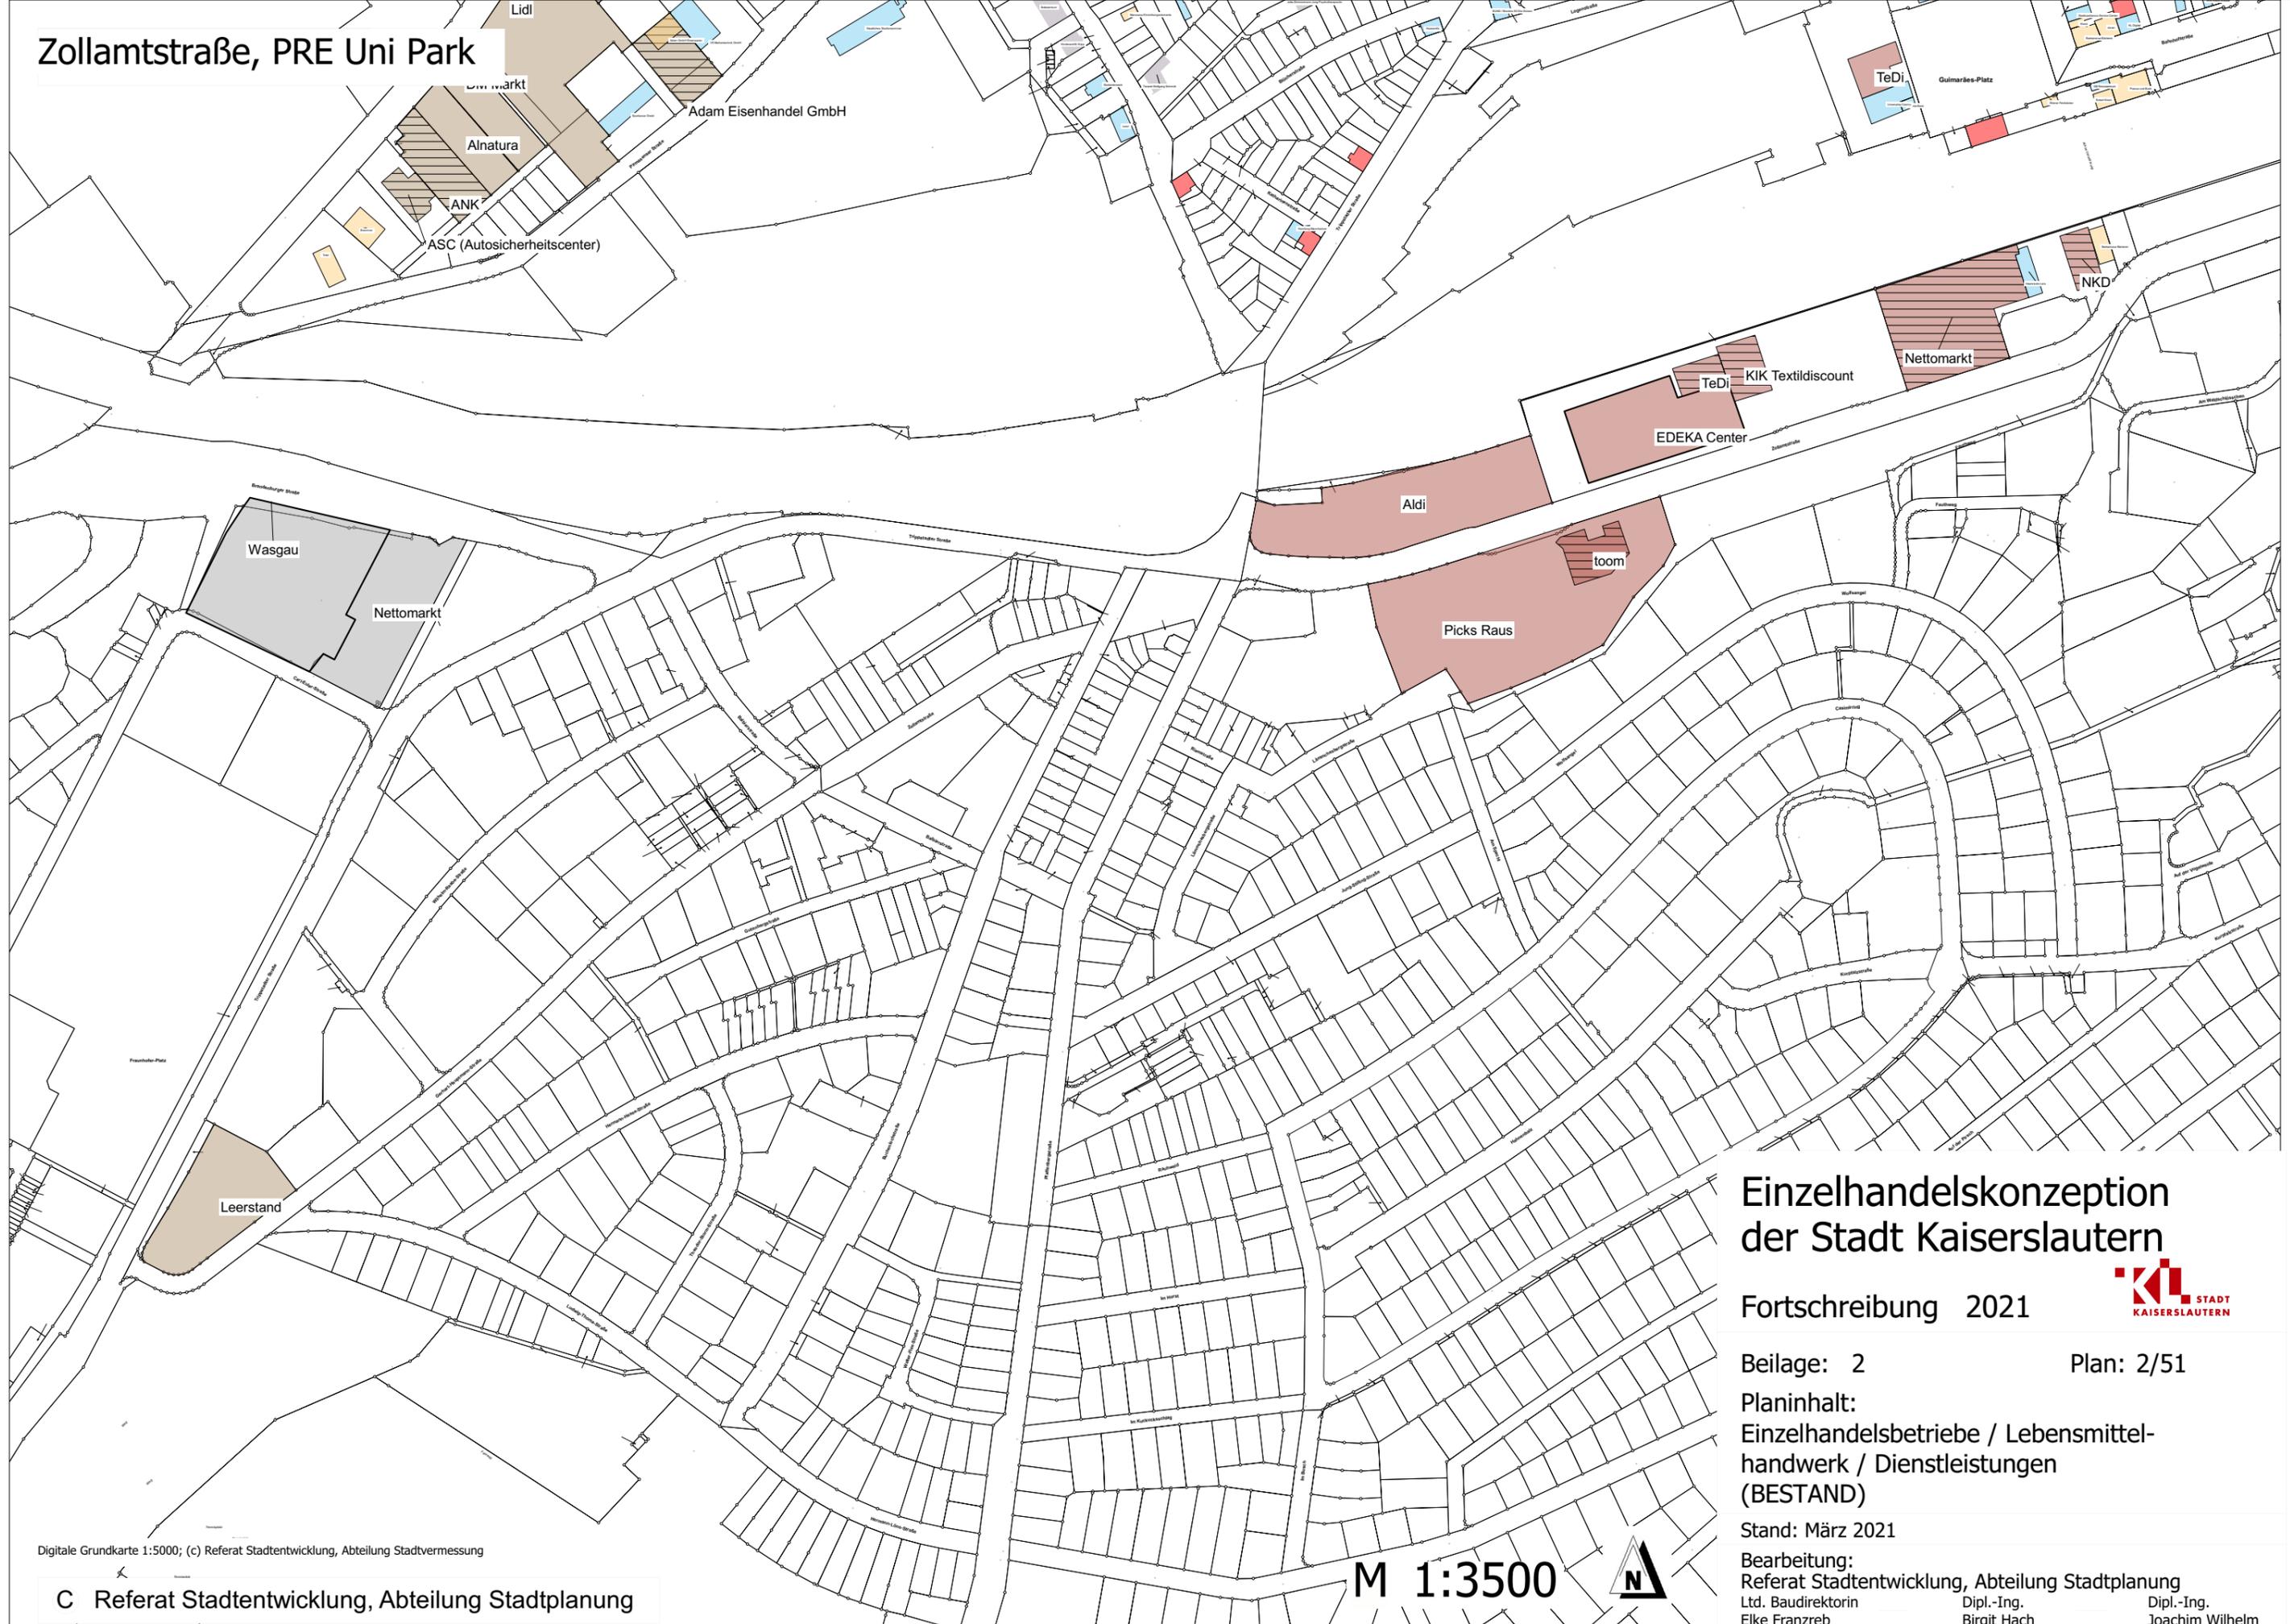

Einzelhandelskonzeption der Stadt Kaiserslautern

Fortschreibung 2021



Beilage: 2

Plan: 2/51

Planinhalt:
Einzelhandelsbetriebe / Lebensmittel-
handwerk / Dienstleistungen
(BESTAND)

Stand: März 2021

Bearbeitung:
Referat Stadtentwicklung, Abteilung Stadtplanung

Ltd. Baudirektorin
Elke Franzreb

Dipl.-Ing.
Birgit Hach

Dipl.-Ing.
Joachim Wilhelm

Digitale Grundkarte 1:5000; (c) Referat Stadtentwicklung, Abteilung Stadtvermessung

C Referat Stadtentwicklung, Abteilung Stadtplanung

M 1:3500



Gewerbegebiet Ost

Am
ersten Rothenberg

Am
mittleren Rothenberg

Reitsport Baßler Handelsgesell

W. Rügemer GmbH

Fressnapf
toom
Patisserie & Pasta
Barbarossa Bäckerei

Tromsdorf

Hemmerkächer

Aldi

DM Markt

Fristo

Vitus Braun

Nettomarkt

Digitale Grundkarte 1:5000; (c) Referat Stadtentwicklung, Abteilung Stadtvermessung

C Referat Stadtentwicklung, Abteilung Stadtplanung

M 1:3000



Einzelhandelskonzeption der Stadt Kaiserslautern

Fortschreibung 2021



Beilage: 2

Plan: 2/56

Planinhalt:
Einzelhandelsbetriebe / Lebensmittel-
handwerk / Dienstleistungen
(BESTAND)

Stand: März 2021

Bearbeitung:
Referat Stadtentwicklung, Abteilung Stadtplanung

Ltd. Baudirektorin
Elke Franzreb

Dipl.-Ing.
Birgit Hach

Dipl.-Ing.
Joachim Wilhelm