


City

Legende

-  Zentraler Versorgungsbereich
City / Innenstadt
(oberzentrale Versorgung)
-  Ladengeschäfte
-  Dienstleistungen
-  Gastronomie
-  Leerstand

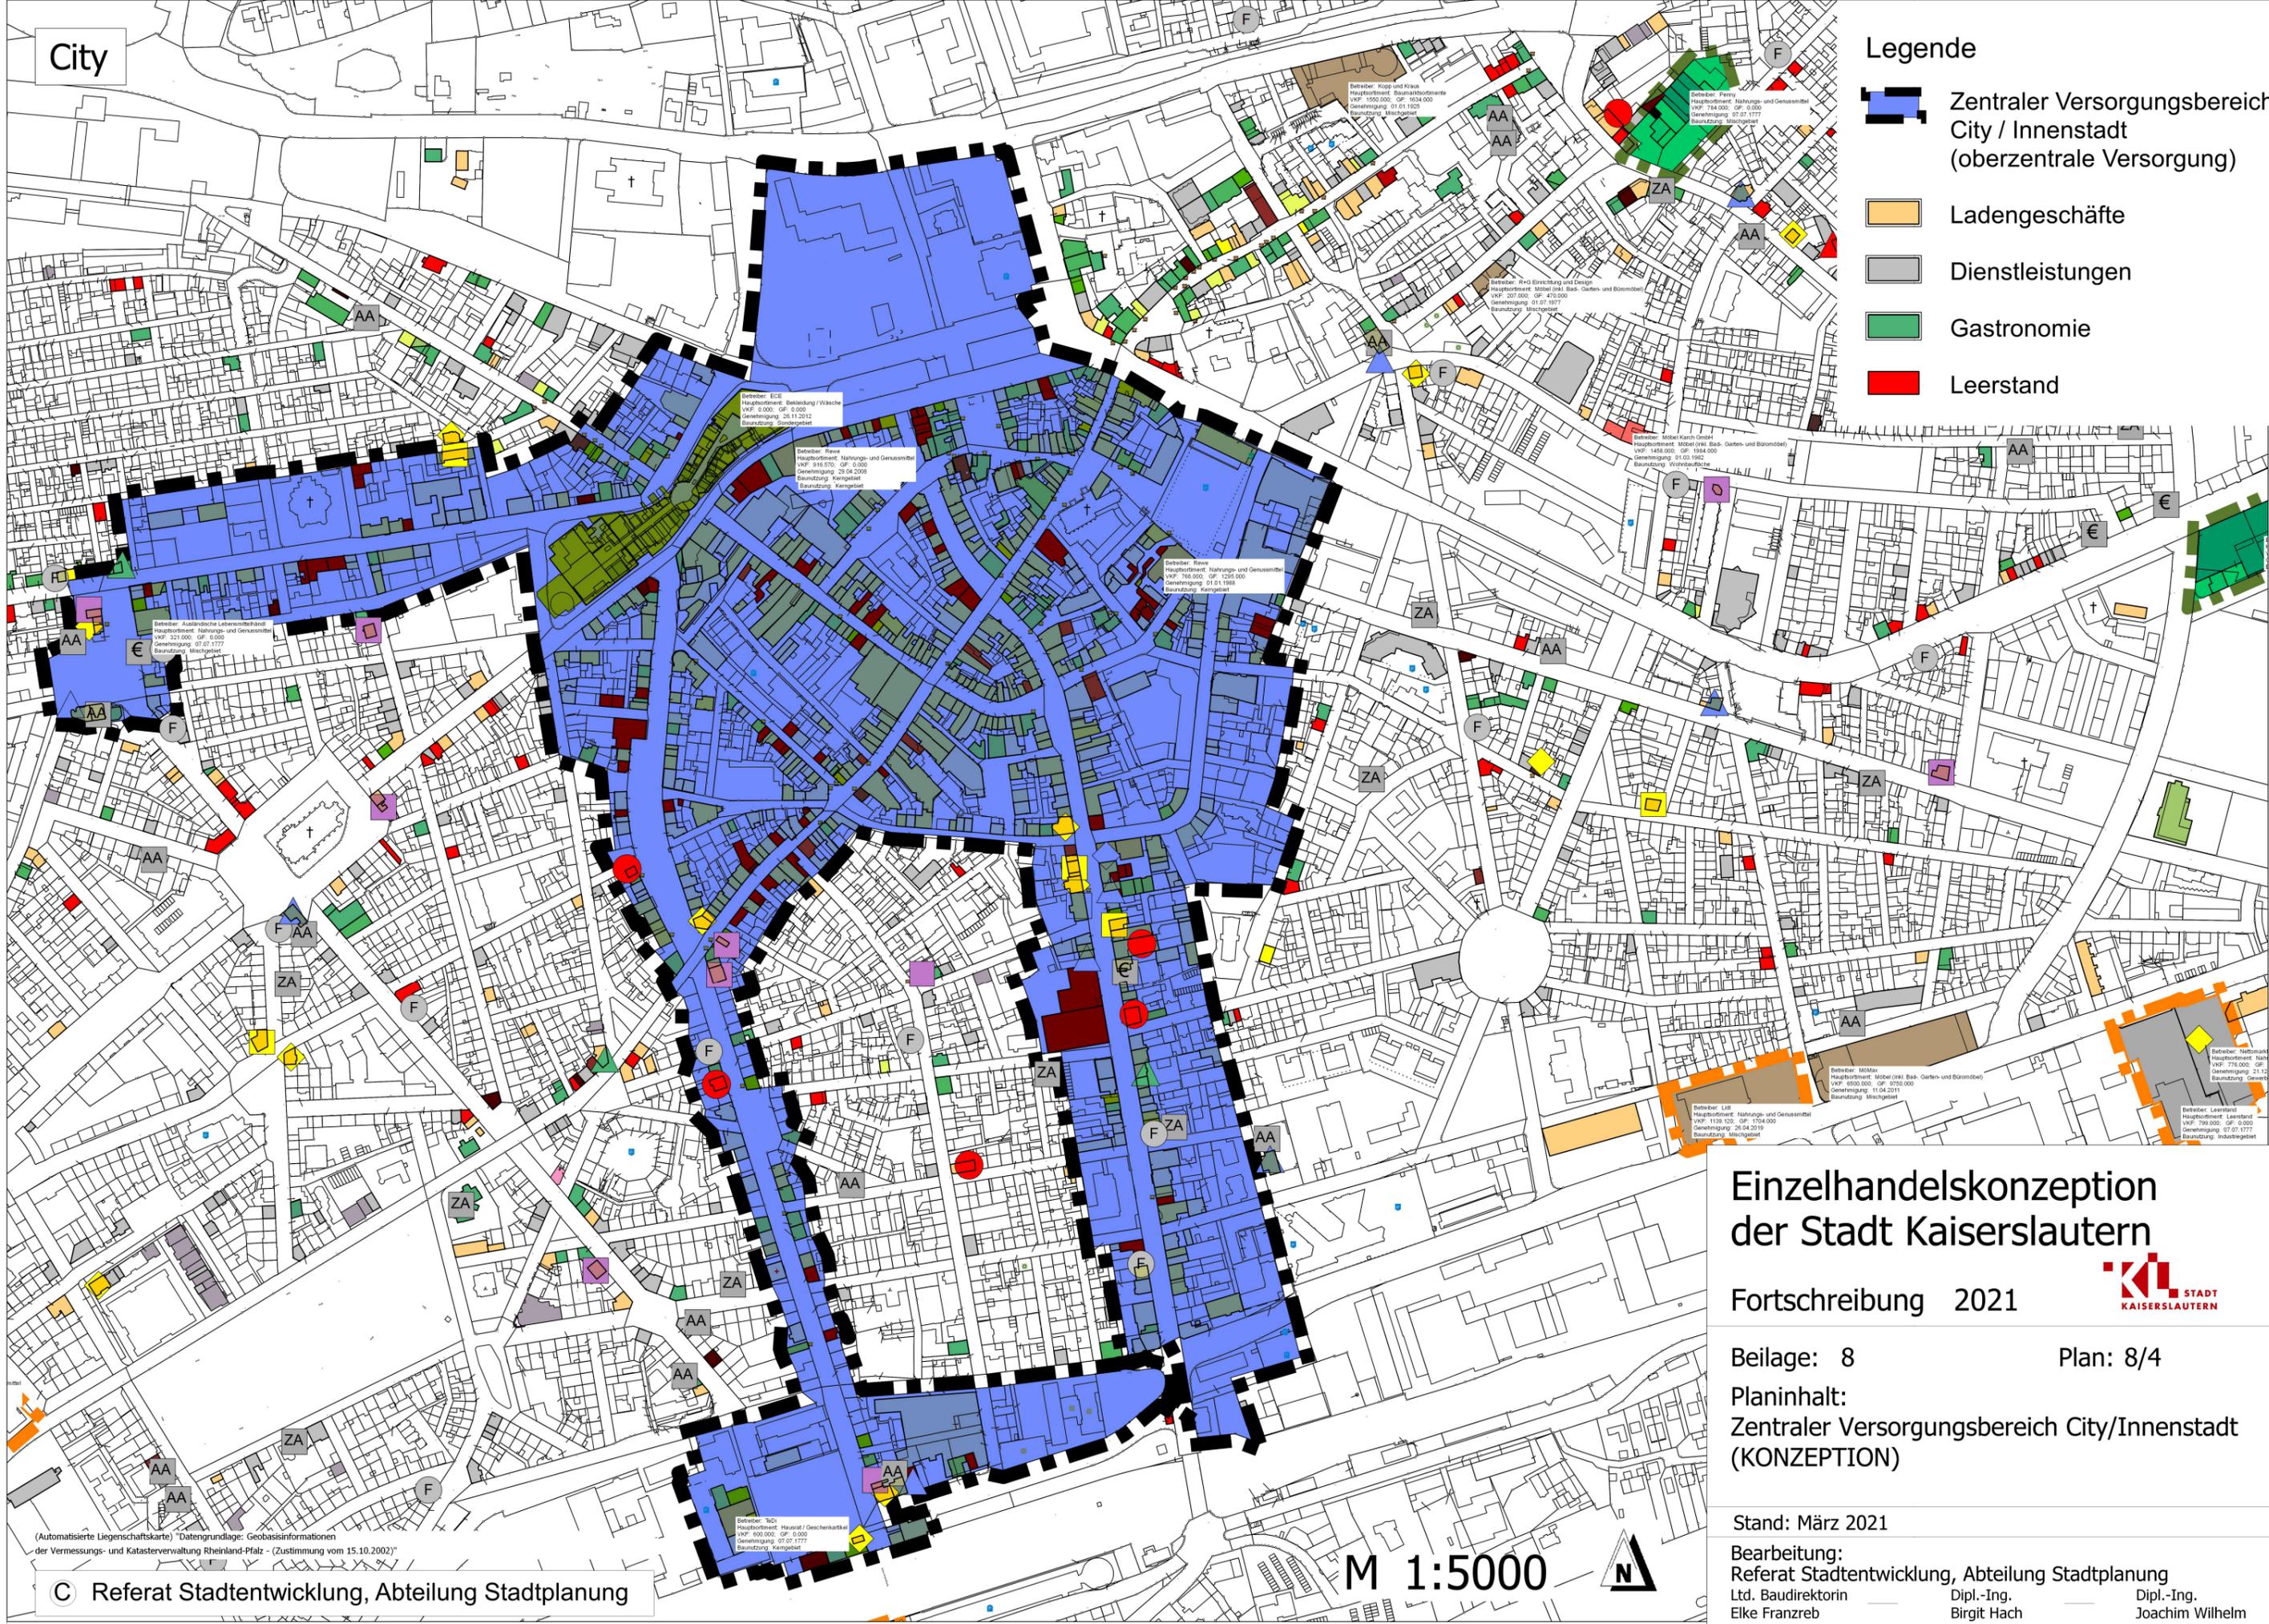

Einzelhandelskonzeption der Stadt Kaiserslautern

Fortschreibung 2021



Beilage: 8

Plan: 8/4

Planinhalt:
Zentraler Versorgungsbereich City/Innenstadt
(KONZEPTION)

Stand: März 2021

Bearbeitung:
Referat Stadtentwicklung, Abteilung Stadtplanung

Ltd. Baudirektorin
Elke Franzreb

Dipl.-Ing.
Birgit Hach

Dipl.-Ing.
Joachim Wilhelm

(Automatisierte Liegenschaftskarte) "Datengrundlage: Geobasisinformationen
der Vermessungs- und Katasterverwaltung Rheinland-Pfalz - (Zustimmung vom 15.10.2002)"

© Referat Stadtentwicklung, Abteilung Stadtplanung

M 1:5000

