


Kernstadt

Legende

-  Einzelhandelsrelevante Flächen
-  rechtskräftige Bebauungspläne

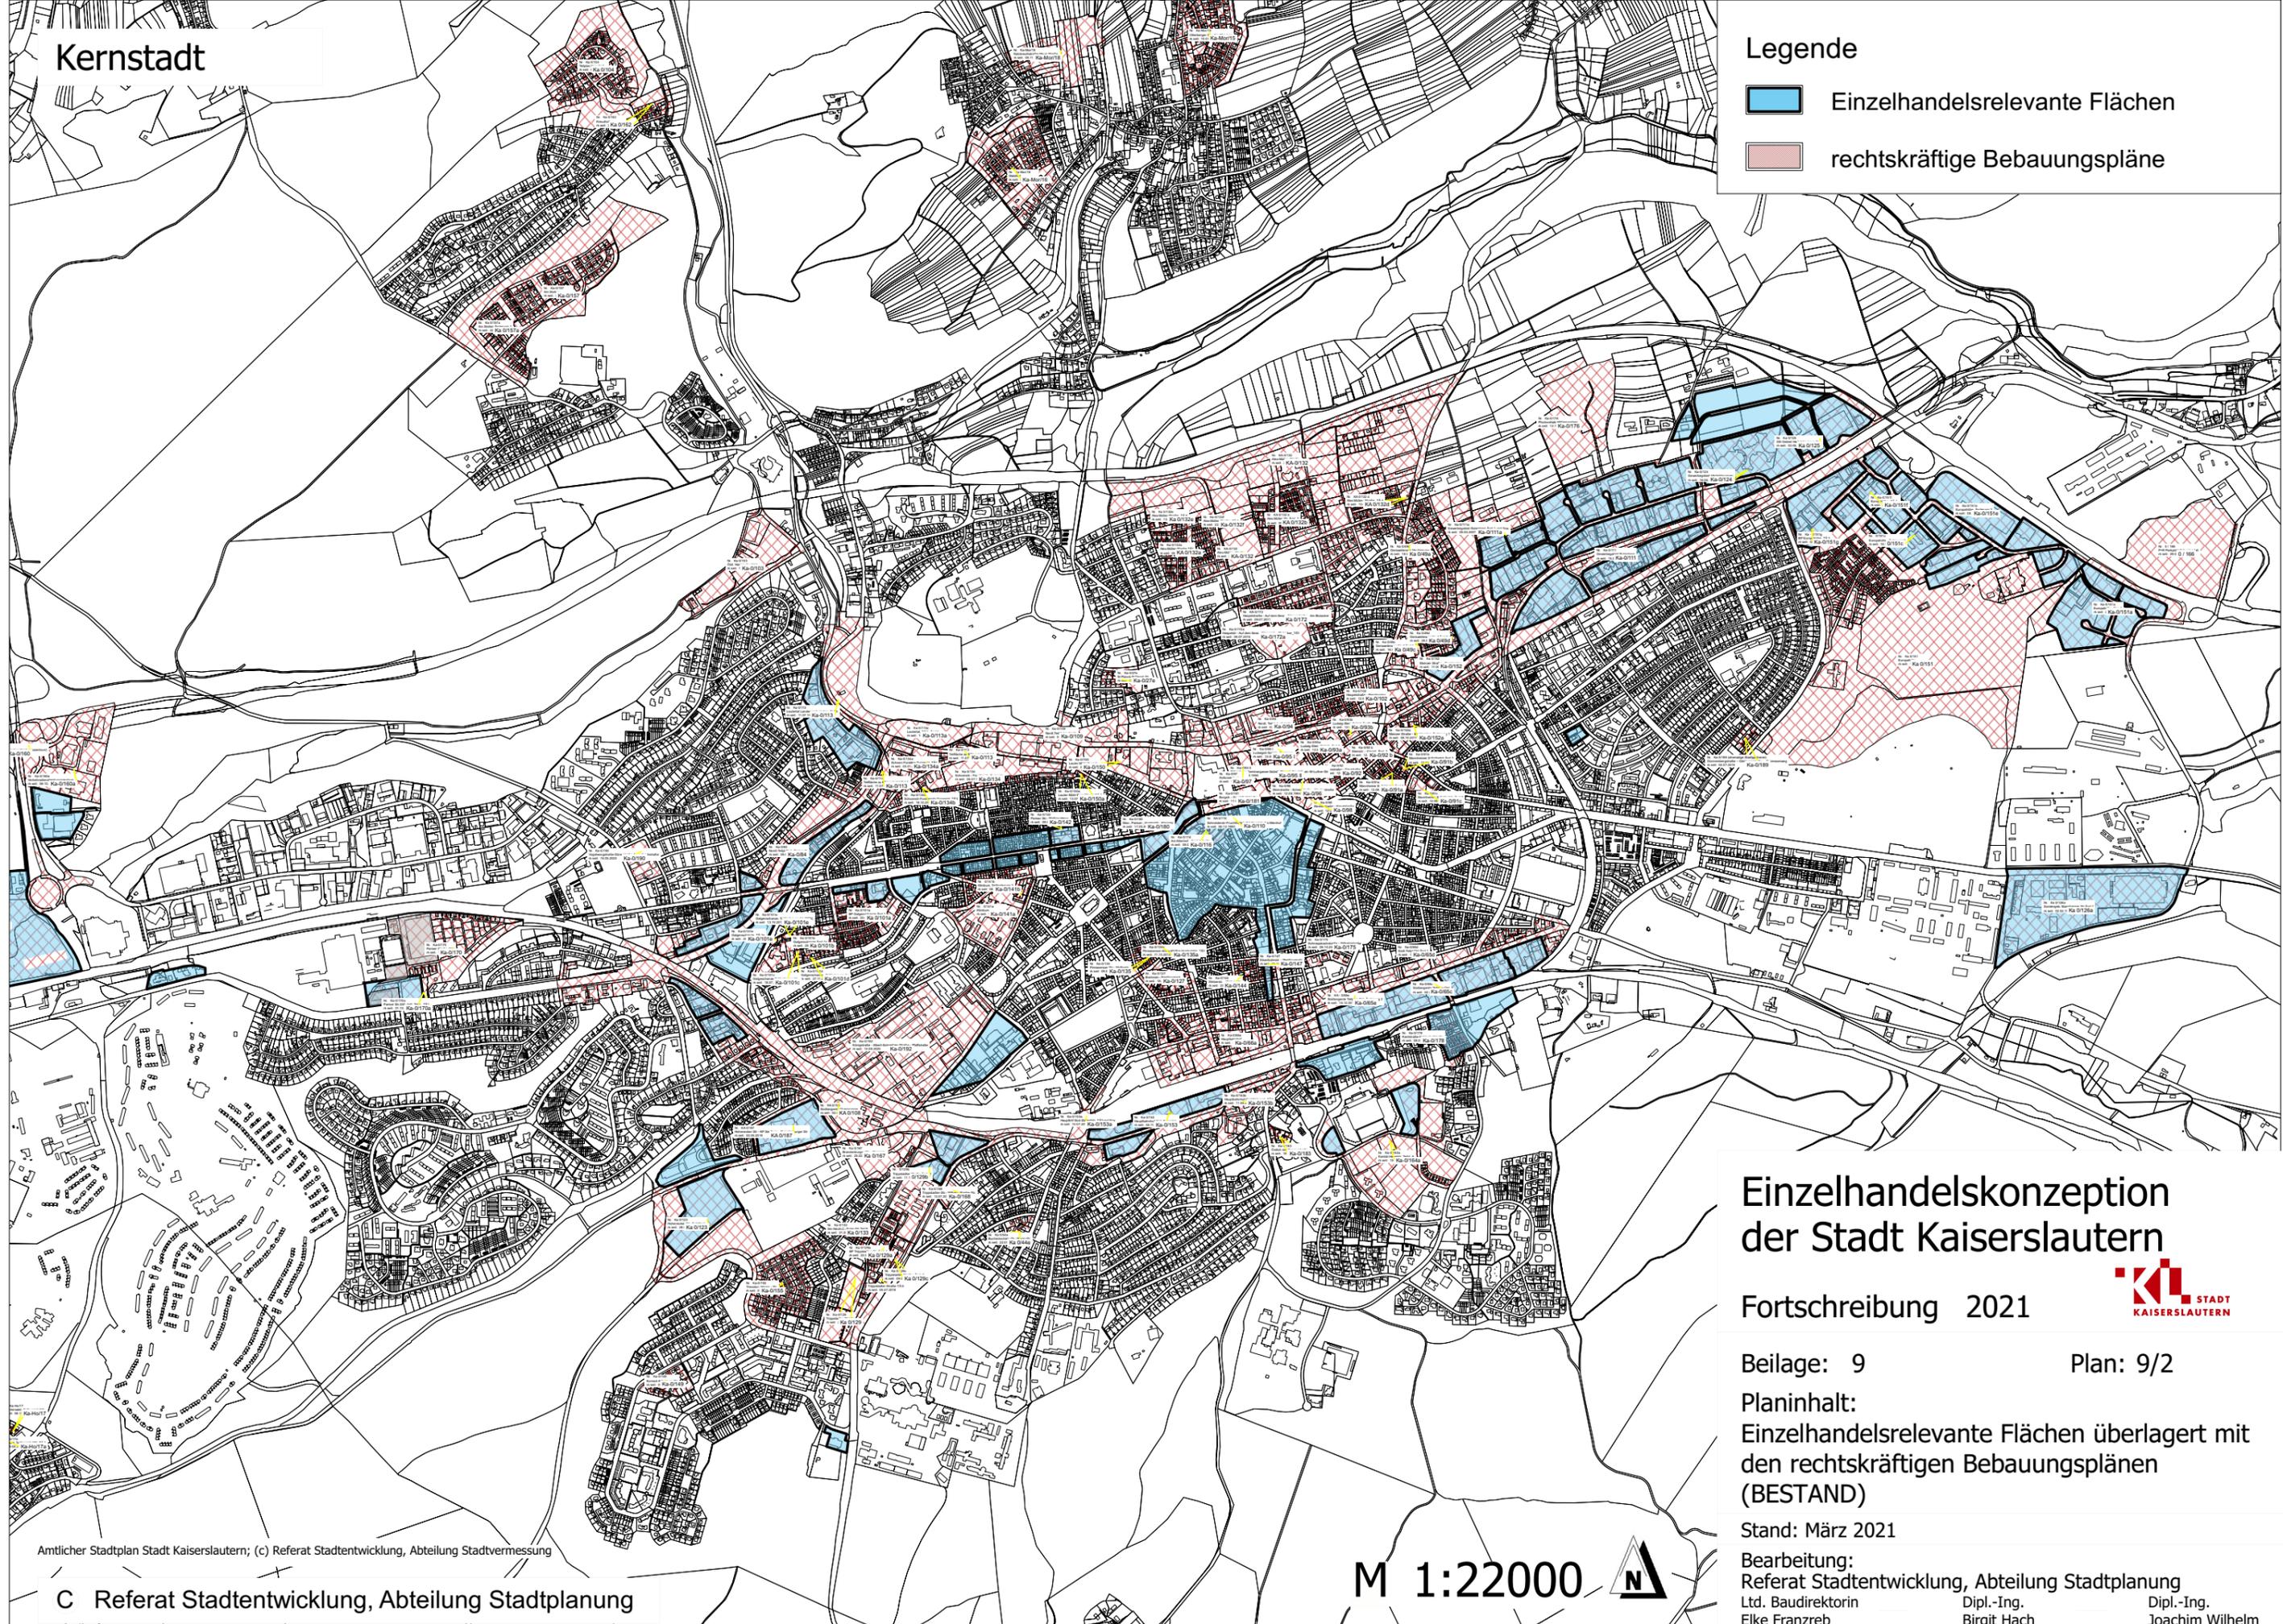

# Einzelhandelskonzeption der Stadt Kaiserslautern



Fortschreibung 2021

Beilage: 9

Plan: 9/2

Planinhalt:  
Einzelhandelsrelevante Flächen überlagert mit  
den rechtskräftigen Bebauungsplänen  
(BESTAND)

Stand: März 2021

Bearbeitung:  
Referat Stadtentwicklung, Abteilung Stadtplanung  
Ltd. Baudirektorin  
Elke Franzreb  
Dipl.-Ing.  
Birgit Hach  
Dipl.-Ing.  
Joachim Wilhelm

Amtlicher Stadtplan Stadt Kaiserslautern; (c) Referat Stadtentwicklung, Abteilung Stadtvermessung

M 1:22000

