


Kernstadt

Legende

-  einzelhandelsrelevante Gebiete
-  Verkaufsflächen des Gebiets im Größenvergleich

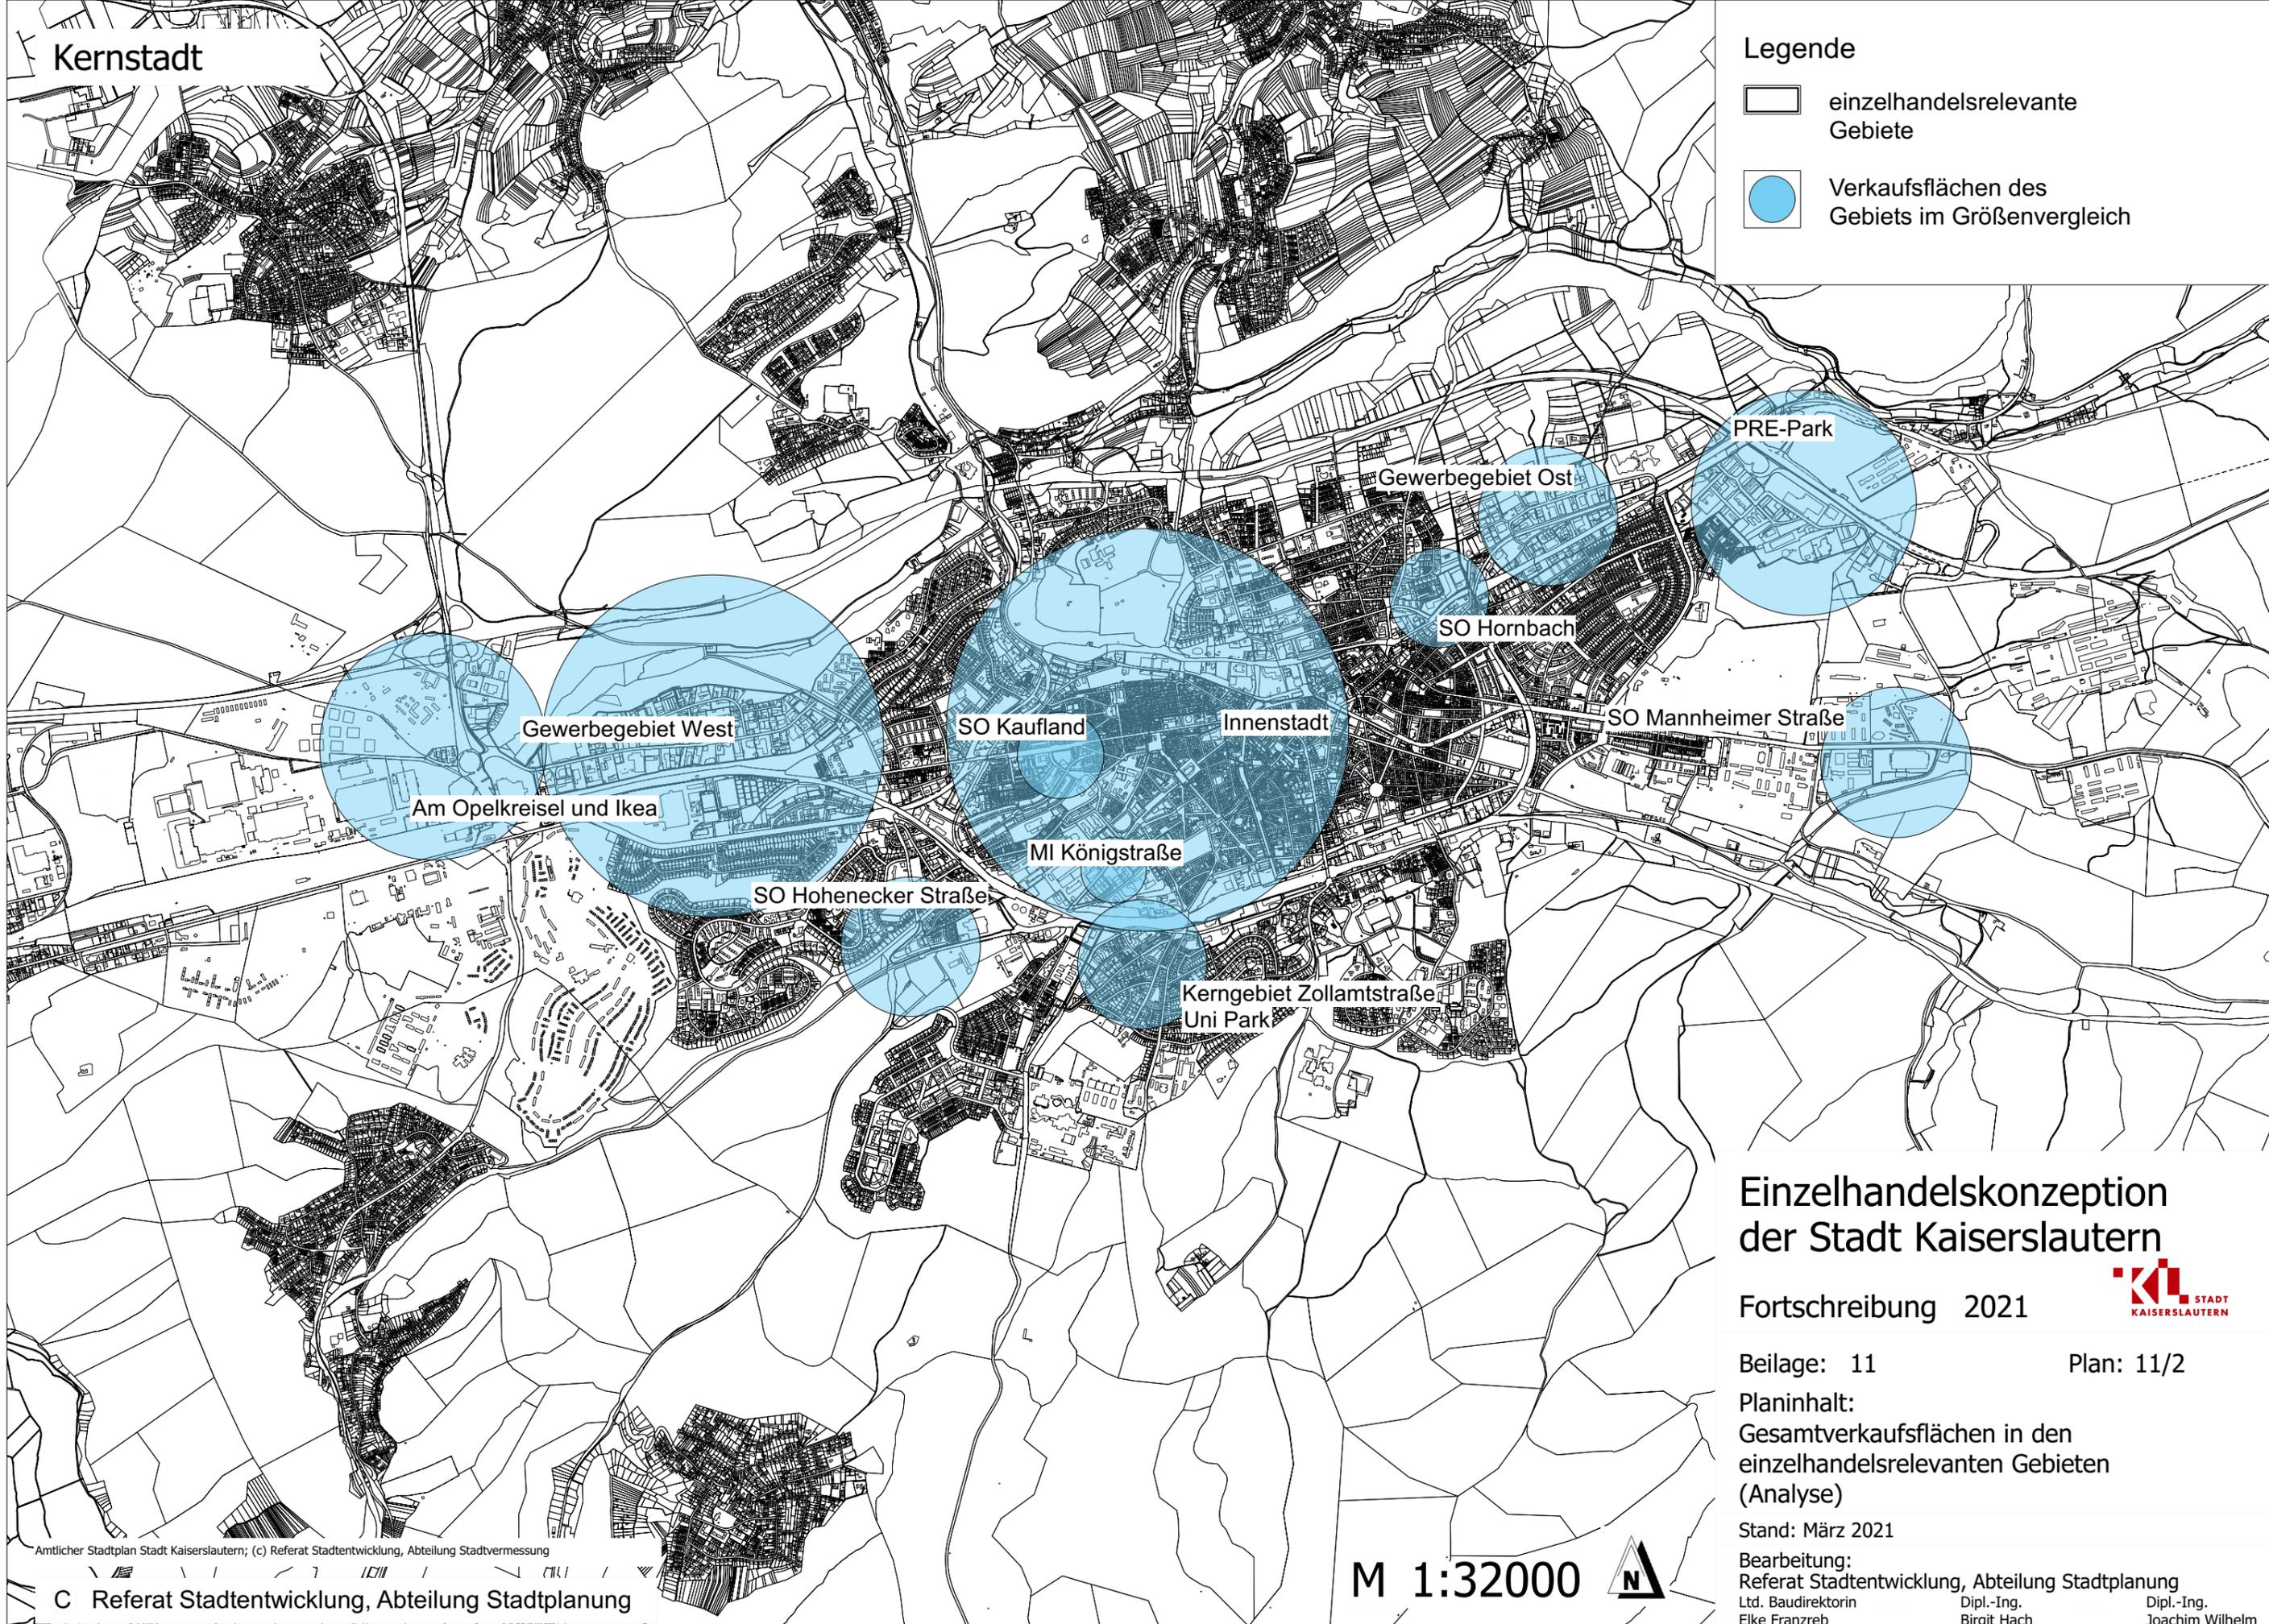

Einzelhandelskonzeption der Stadt Kaiserslautern

Fortschreibung 2021



Beilage: 11

Plan: 11/2

Planinhalt:
Gesamtverkaufsflächen in den einzelhandelsrelevanten Gebieten (Analyse)

Stand: März 2021

Bearbeitung:
Referat Stadtentwicklung, Abteilung Stadtplanung

Ltd. Baudirektorin
Elke Franzreb

Dipl.-Ing.
Birgit Hach

Dipl.-Ing.
Joachim Wilhelm

Amtlicher Stadtplan Stadt Kaiserslautern; (c) Referat Stadtentwicklung, Abteilung Stadtvermessung

