


Skizze zur Grenzniederschrift
(unmaßstäblich)

Diese Skizze bildet einen Bestandteil der unter obigem Datum erstellten Grenzniederschrift.

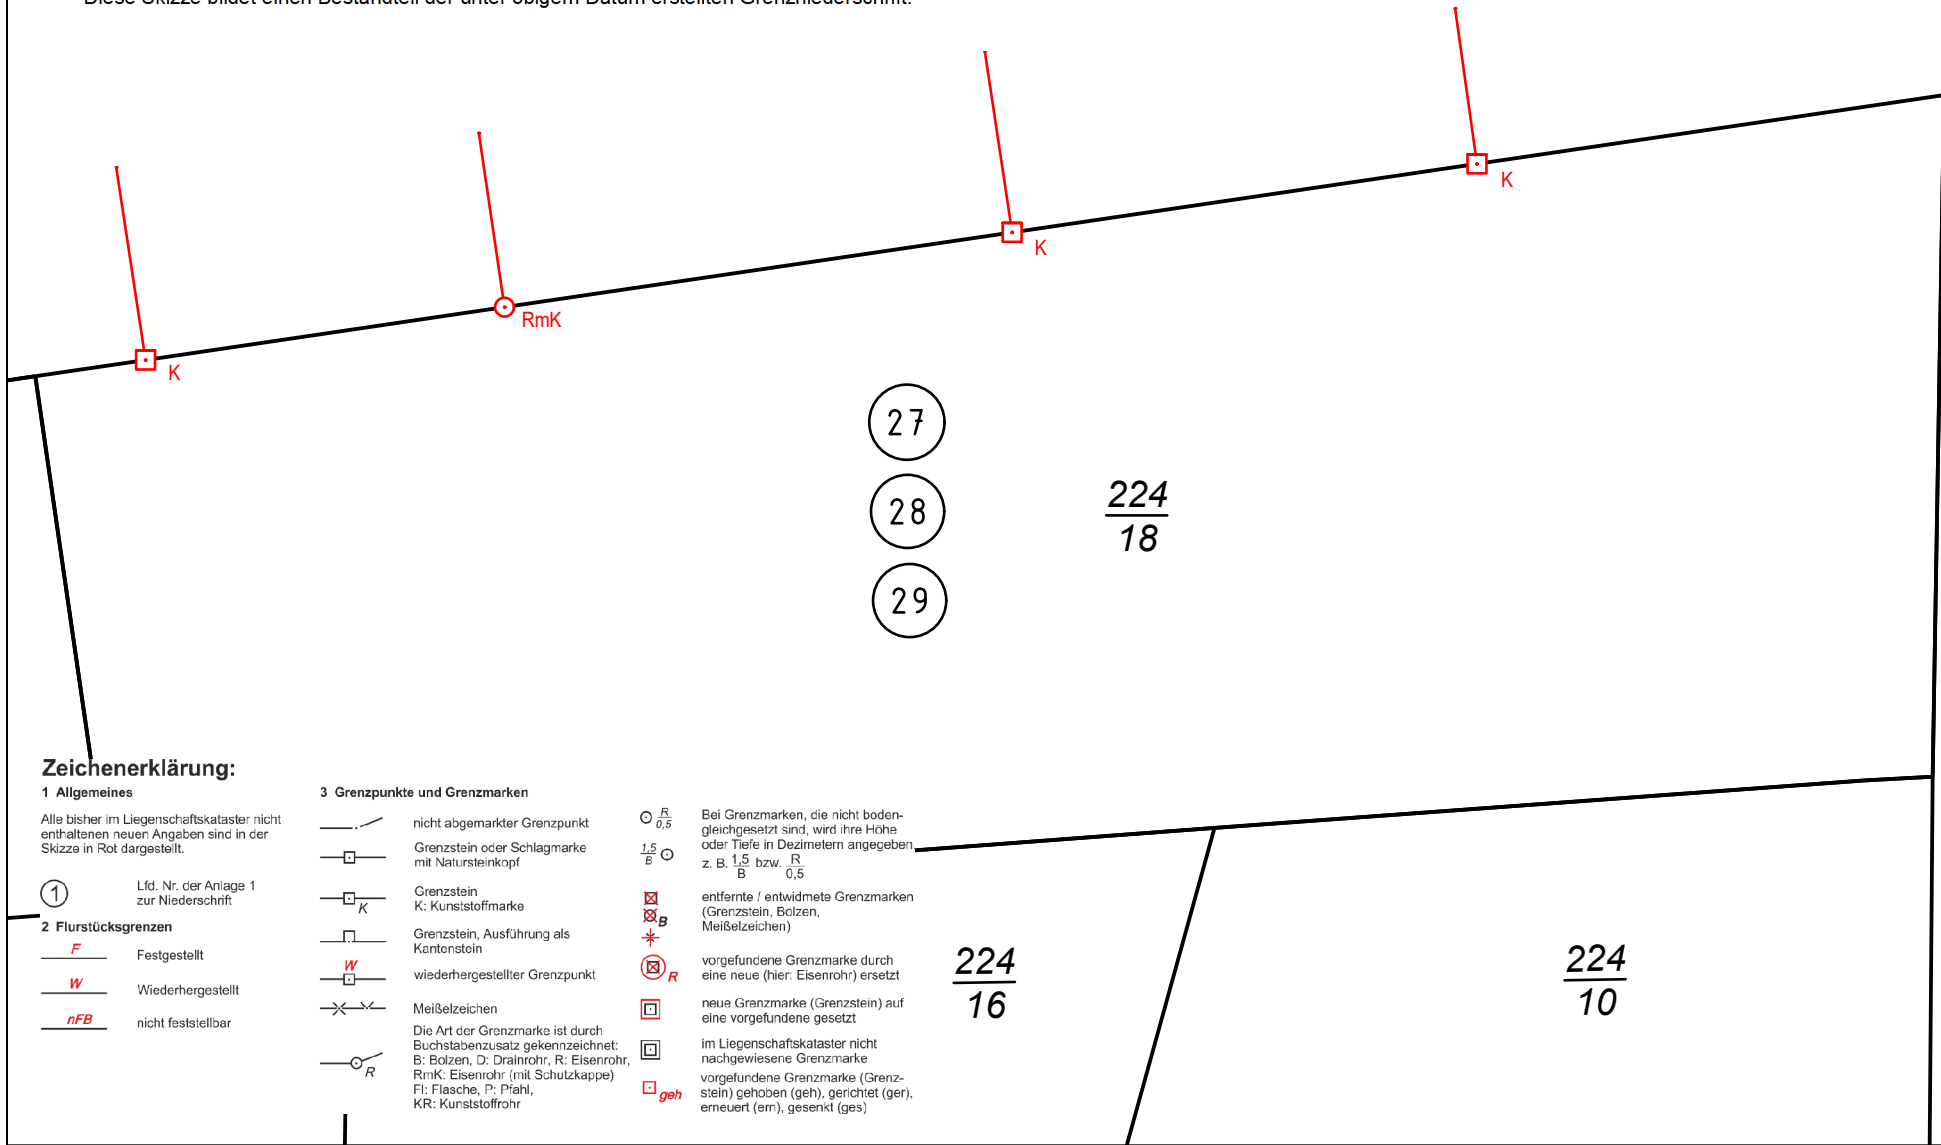

Zeichenerklärung:

1 Allgemeines

Alle bisher im Liegenschaftskataster nicht enthaltenen neuen Angaben sind in der Skizze in Rot dargestellt.

① Lfd. Nr. der Anlage 1 zur Niederschrift

2 Flurstücksgrenzen

- F Festgestellt
- W Wiederhergestellt
- nFB nicht feststellbar

3 Grenzpunkte und Grenzmarken

- nicht abgemerkter Grenzpunkt
- Grenzstein oder Schlagmarke mit Natursteinkopf
- Grenzstein K: Kunststoffmarke
- Grenzstein, Ausführung als Kantonstein
- wiederhergestellter Grenzpunkt
- Meißelzeichen
- Die Art der Grenzmarke ist durch Buchstabenzusatz gekennzeichnet: B: Bolzen, D: Drainrohr, R: Eisenrohr, RmK: Eisenrohr (mit Schutzkappe) Fl: Flasche, P: Pfahl, KR: Kunststoffrohr

- Bei Grenzmarken, die nicht bodengleichgesetzt sind, wird ihre Höhe oder Tiefe in Dezimetern angegeben, z. B. $\frac{1,5}{B}$ bzw. $\frac{R}{0,5}$
- entfernte / entwidmete Grenzmarken (Grenzstein, Bolzen, Meißelzeichen)
- vorgefundene Grenzmarke durch eine neue (hier: Eisenrohr) ersetzt
- neue Grenzmarke (Grenzstein) auf eine vorgefundene gesetzt
- im Liegenschaftskataster nicht nachgewiesene Grenzmarke
- vorgefundene Grenzmarke (Grenzstein) gehoben (geh), gerichtet (ger), erneuert (em), gesenkt (ges)

$$\frac{224}{16}$$

$$\frac{224}{10}$$