



GRÜNZUG AN DER BURGSTRASSE

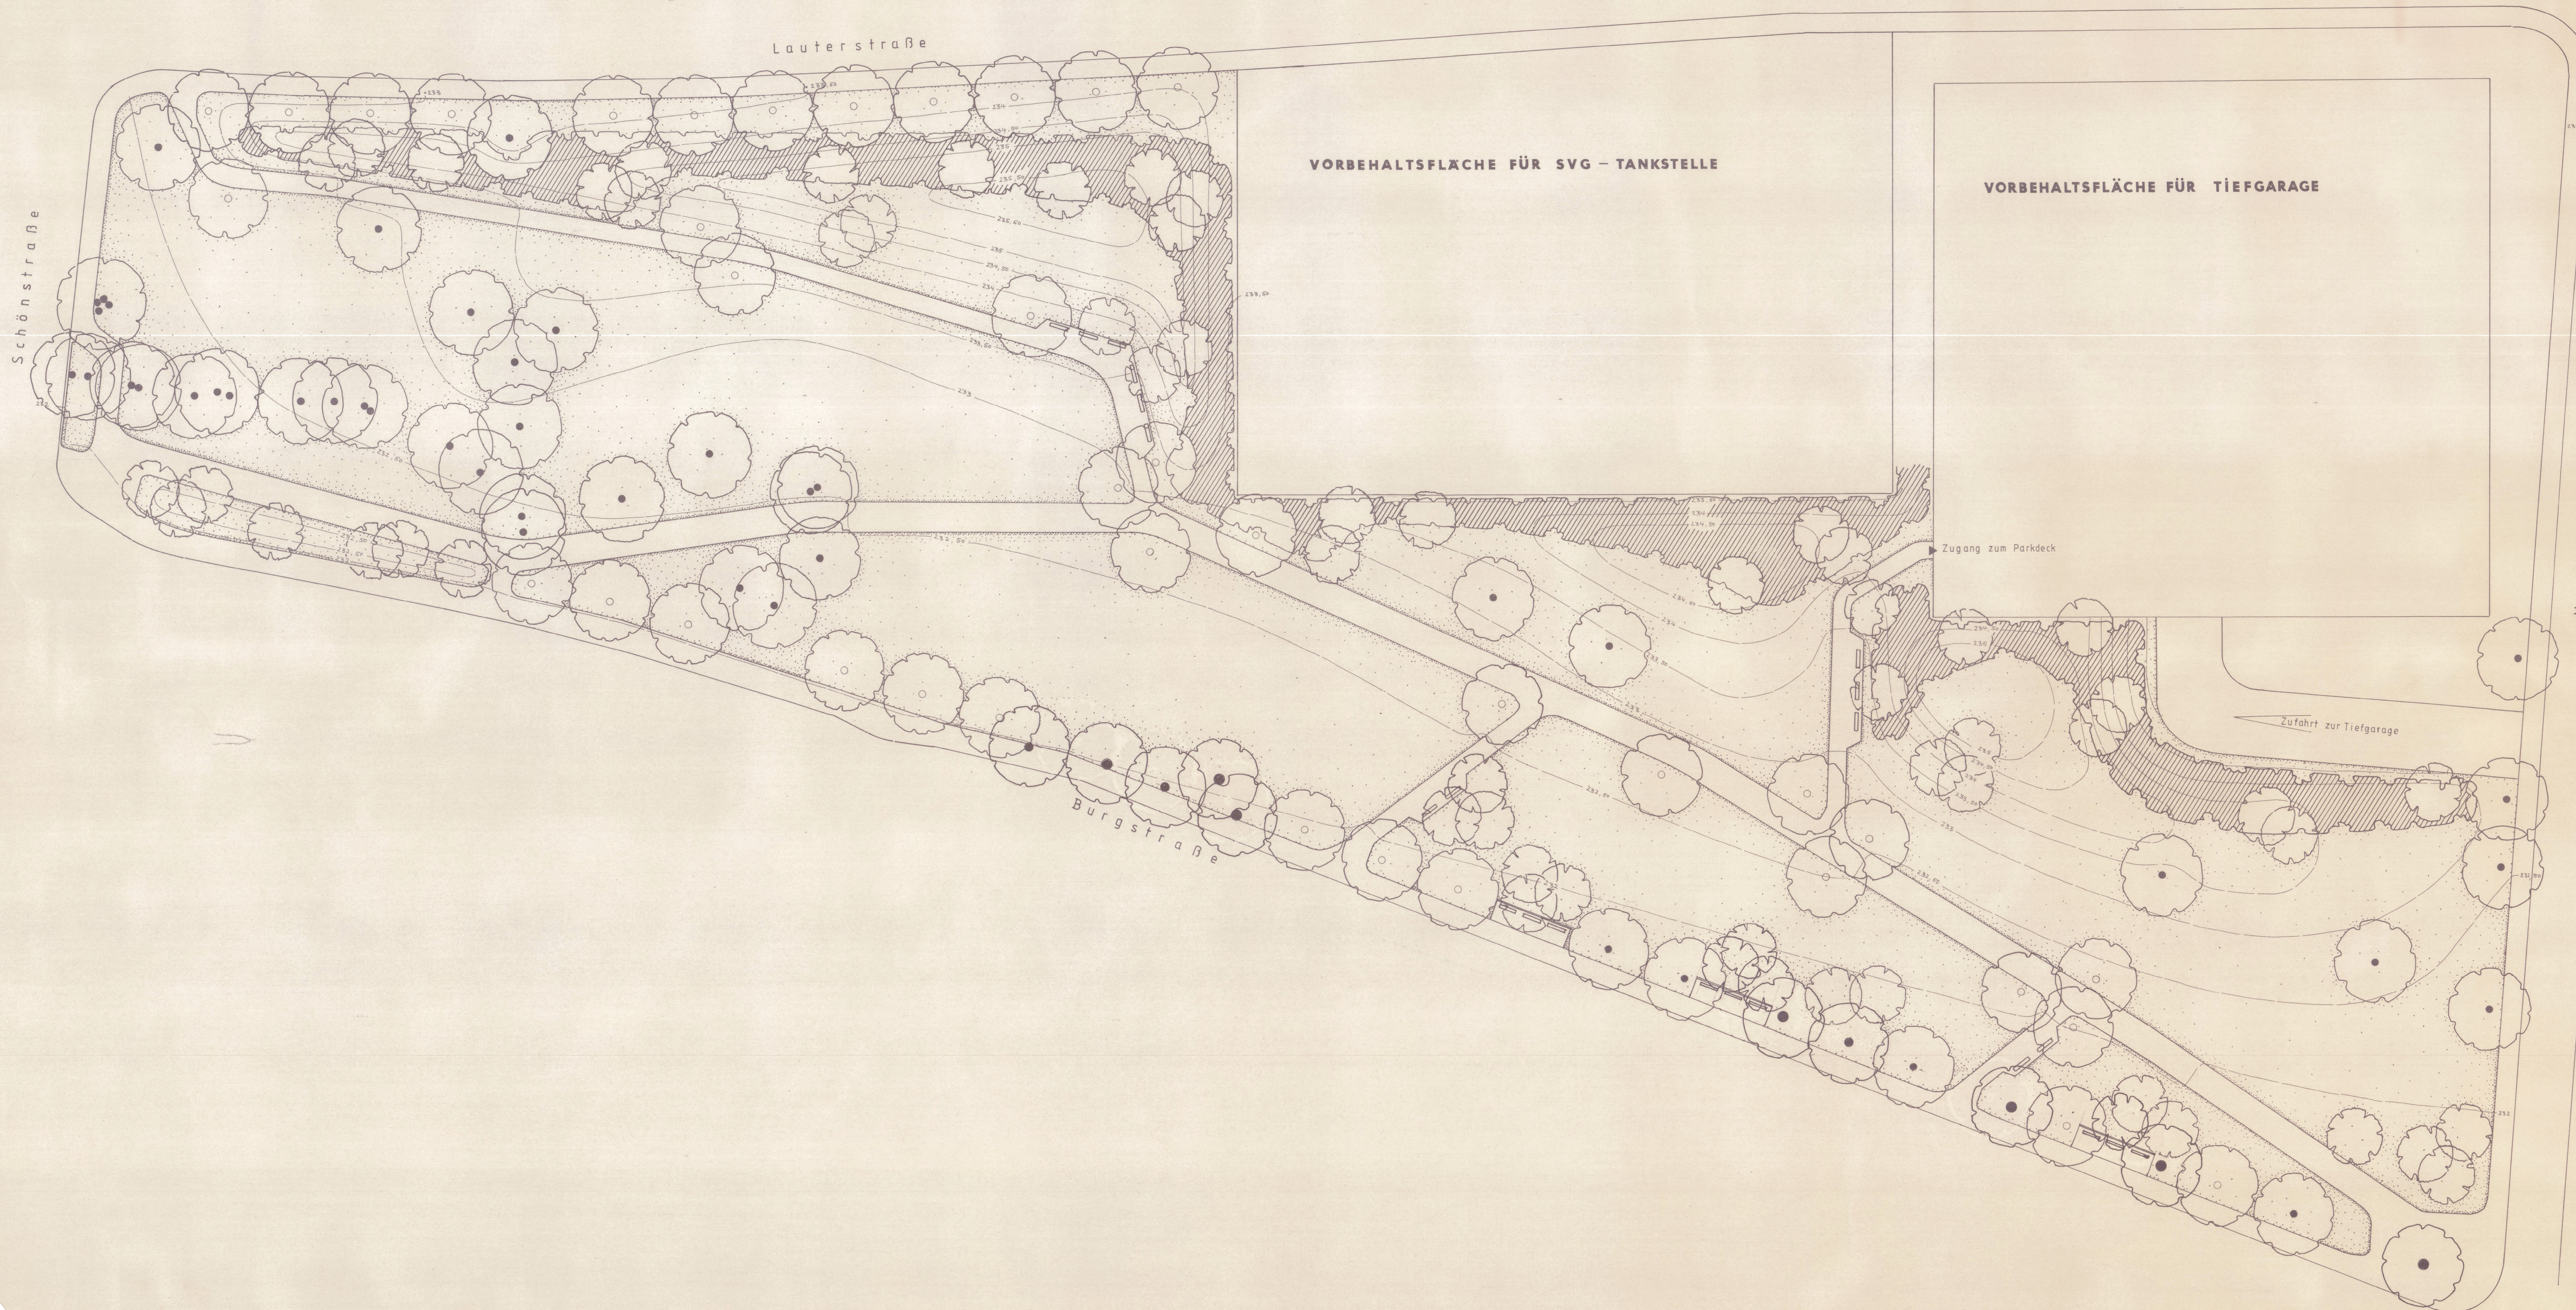

Signaturen:

- vorh. zu erhaltender Baum
- neu zu pflanzender großkroniger Baum
- neu zu pflanzender großer Heister
- neu zu pflanzende dichte Abpflanzung aus heimischen Gehölzen
- Rasen

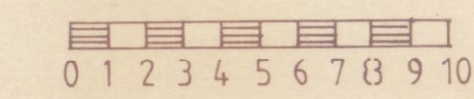

Maßstab = 1:200

Stadtverwaltung Kaiserslautern
Grünflächenamt

**GRÜNZUG AN DER BURGSTRASSE
ENTWURFS- UND STRUKTURPLAN**

Datum: 29.04.1985
Sachbearbeiter: Dipl.-Ing. G. Friedrich

Schilling
Schilling
Gartenbaudirektor