



GRÜNZUG AN DER BURGSTRASSE

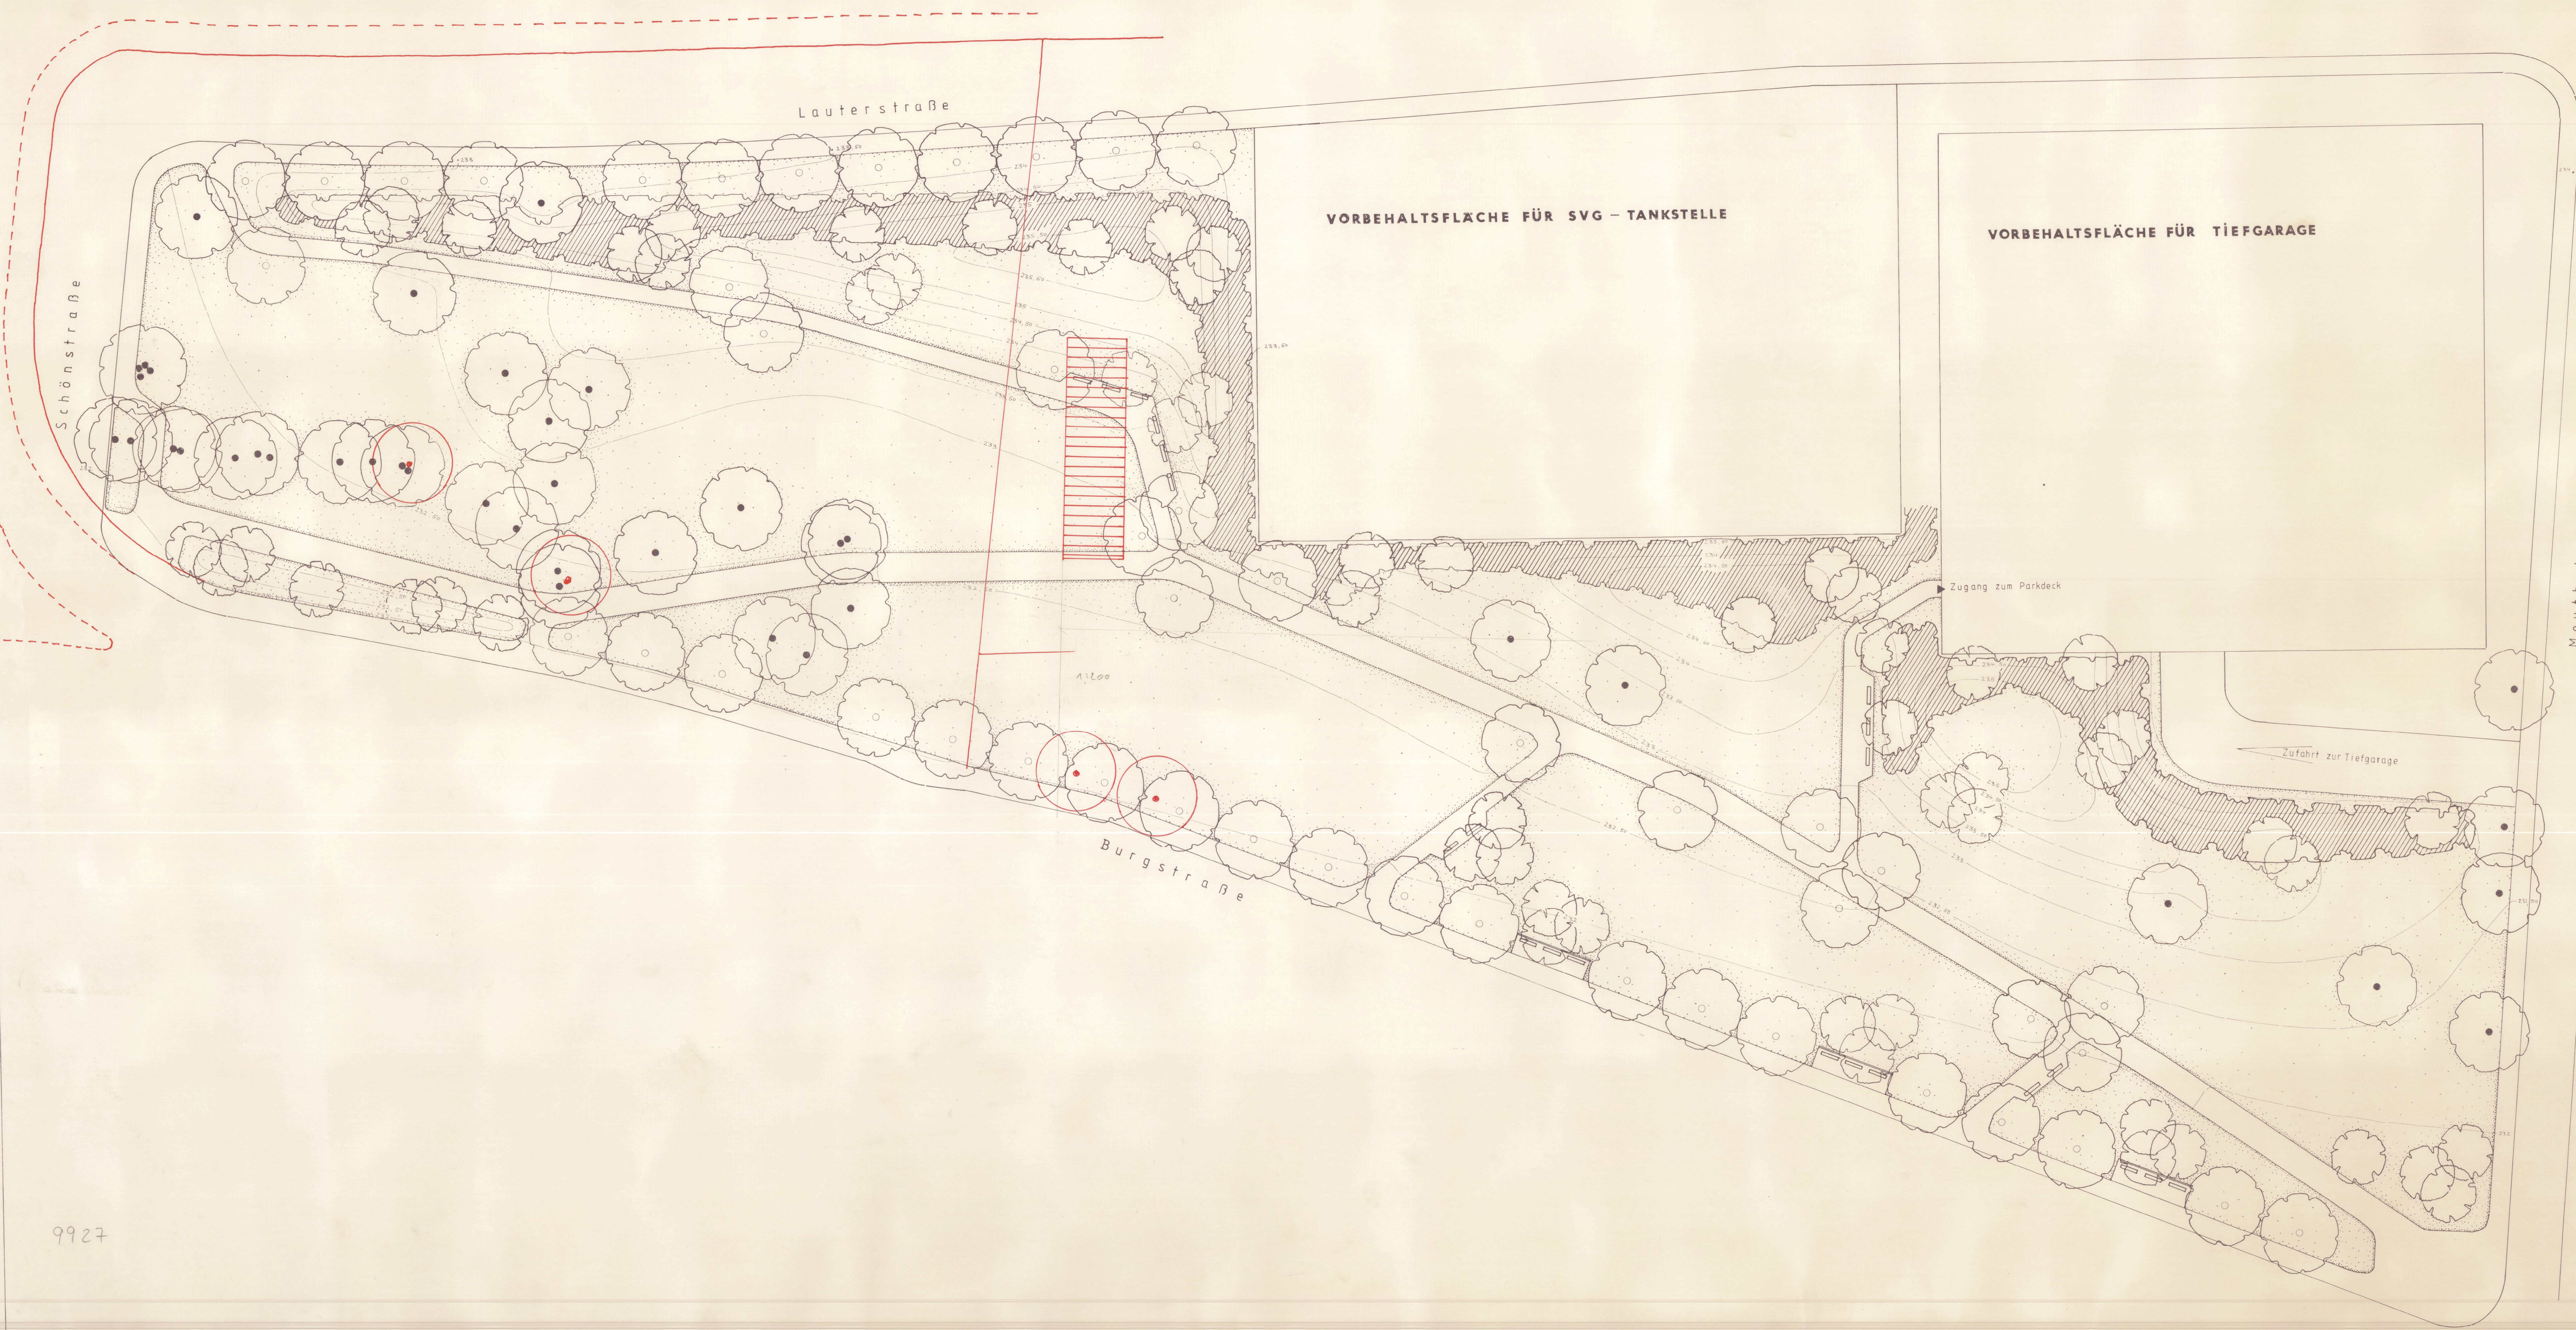

- Signaturen:
- vorh. zu erhaltender Baum
 - neuzupflanzender großkroniger Baum
 - neuzupflanzender großer Heister
 - neuzupflanzende dichte Abpflanzung aus heimischen Gehölzen
 - Rasen

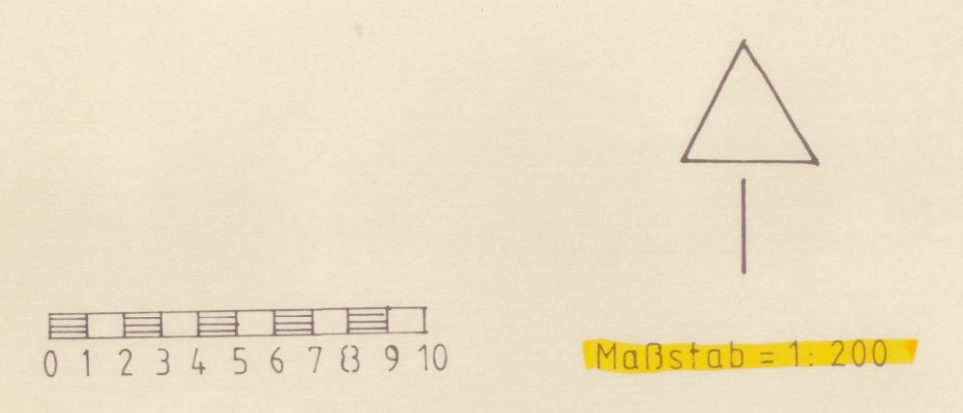

Stadtverwaltung Kaiserslautern
Grünflächenamt
**GRÜNZUG AN DER BURGSTRASSE
ENTWURFS - UND STRUKTURPLAN**
Datum: 29. 04. 1985
Sachbearbeiter: Dipl.-Ing. G. Friedrich
G. Friedrich
Schilling
Gartenbaudirektor

9927