


## KA 0 / 92 TEILBEBAUUNGSPLAN STEINSTRASSE – GAUSTRASSE

rechtskräftig

### ZEICHENERKLÄRUNG

- |   |                |  |
|---|----------------|--|
| ART DER BAULICHEN NUTZUNG                               | <b>WB</b>      | BESONDERES WOHNGEBIET  |
| MASS DER BAULICHEN NUTZUNG                              | <b>VI</b>      | ZAHL DER VOLLGESOSSE (HOCHSTGRENZE)  |
|   | <b>(VI)</b>    | ZAHL DER VOLLGESOSSE (ZWINGEND)  |
| BAUWEISE BAUGRENZEN                                     | <b>g</b>       | GESCHLOSSENE BAUWEISE  |
|   | <b>—</b>       | BAULINIE   |
|   | <b>—</b>       | BAUGRENZEN   |
|   | <b>+</b>       | GEBAUERICHTUNGEN   |
| GRUNDSTÜCKSGRENZEN                                      | <b>—</b>       | VORHANDEN  |
|   | <b>—</b>       | VORGESCHLAGEN  |
| BAULICHE ANLAGEN UND EINRICHTUNGEN FÜR DEN GEMEINBEDARF | <b>M</b>       | MUSEUM   |
|   | <b>X</b>       | ABZURECHNENDE GEBÄUDE  |
| VERKEHRSPFLÄCHEN  | <b>—</b>       | GEHWEG   |
|   | <b>—</b>       | FAHRBAHN   |
|   | <b>PKW</b>     | ANZAHL ÖFFENTLICHER PARKPLATZE   |
|   | <b>—</b>       | STRASSENBEGRENZUNGSLINIE   |
|   | <b>—</b>       | GARAGEN- BZW. GRUNDSTÜCKSEIN- UND - AUSFAHRT   |
|   | <b>P</b>       | RAMPEN   |
|   | <b>P</b>       | ZENTRALER ÖFFENTLICHER PARKPLATZ   |
| SONSTIGE FESTSETZUNGEN                                  | <b>ZS</b>      | MASSZAHL   |
|   | <b>St</b>      | PRIVATE STELLPLATZE  |
|   | <b>Ga</b>      | GARAGEN  |
|   | <b>GGa</b>     | GEMEINSCHAFTSGARAGEN   |
|   | <b>TGa</b>     | TIEFGARAGEN  |
|   | <b>grifrit</b> | MIT GEH- FAHR- UND LEITUNGSRECHT ZU BELASTENDE FLÄCHEN   |
|   | <b>—</b>       | ABGRENZUNG UNTERSCHÖDLICHER NUTZUNG, Z.B. VON BAUGREIFEN ODER ABGRENZUNG DES MASSES DER NUTZUNG INNERHALB EINES BAUGREIFES |
|   | <b>—</b>       | GRENZE DES RÄUMLICHEN GELTUNGS- BEREICHES DES BEBAUUNGSPLANES  |
|   | <b>●</b>       | BÄUME ZU ERHALTEN  |
|   | <b>●</b>       | BÄUME ZU PFLANZEN  |
| ÖFFENTLICHE GRÜNLÄCHEN                                  | <b>—</b>       | SPIELPLATZ   |
| FÜLLSCHEMA DER NUTZUNGS- SCHABLONE                      | <b>—</b>       | ART DER NUTZUNG  |
|   | <b>—</b>       | ZAHL DER VOLLGESOSSE   |
|   | <b>GRZ</b>     | HINWEIS BAUWEISE   |
|   | <b>GFZ</b>     | DACHFORM   |
|   | <b>SD</b>      | SATTELDACH   |
|   | <b>FD</b>      | FLACHDACH  |
|   | <b>D</b>       | DENKMALSCHUTZ ERHALTENSWERTE GEBÄUDE UND BAUTEILE  |

ANMERKUNG: ALLE NICHT VERMÄSSTEN ABSTÄNDE SIND AUS DEM BEBAUUNGSPLAN ABZUGREIFEN

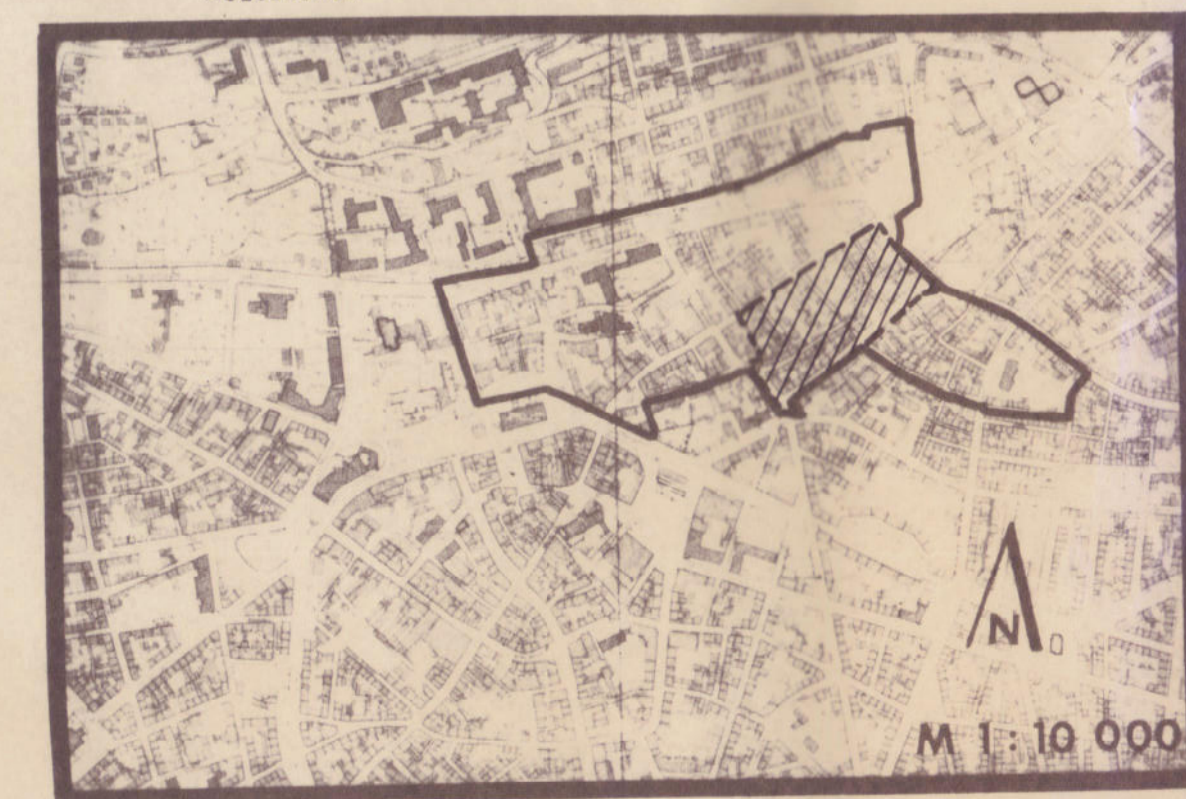


M 1:10 000

#### AUSFERTIGUNGSVERMERK:

Der Bebauungsplan ist in der vorliegenden Fassung von der Bezirksregierung am 14.12.1978 genehmigt und während des Genehmigungsverfahrens nicht wegen der Verletzung von Rechtsvorschriften beanstandet worden; hiermit wird die Bekanntmachung gemäß § 12 BauGB angeordnet.  
Kaiserslautern, den 1.8.1994...  
Stadtvorstand  
*G. Prütz*  
Stadtkonzepts  
Oberbürgermeister

#### ERNEUTE BEKANNTMACHUNG:

Die Durchführung des Anzeigeverfahrens wurde nach § 12 BauGB in der Tageszeitung "Die Rheinpfalz" am 12.8.1994, ortsüblich bekanntgemacht.  
Mit der Bekanntmachung tritt der Bebauungsplan in Kraft.  
Kaiserslautern, den 11.11.1994.  
Stadtvorstand  
Im Auftrag  
*Konrad*

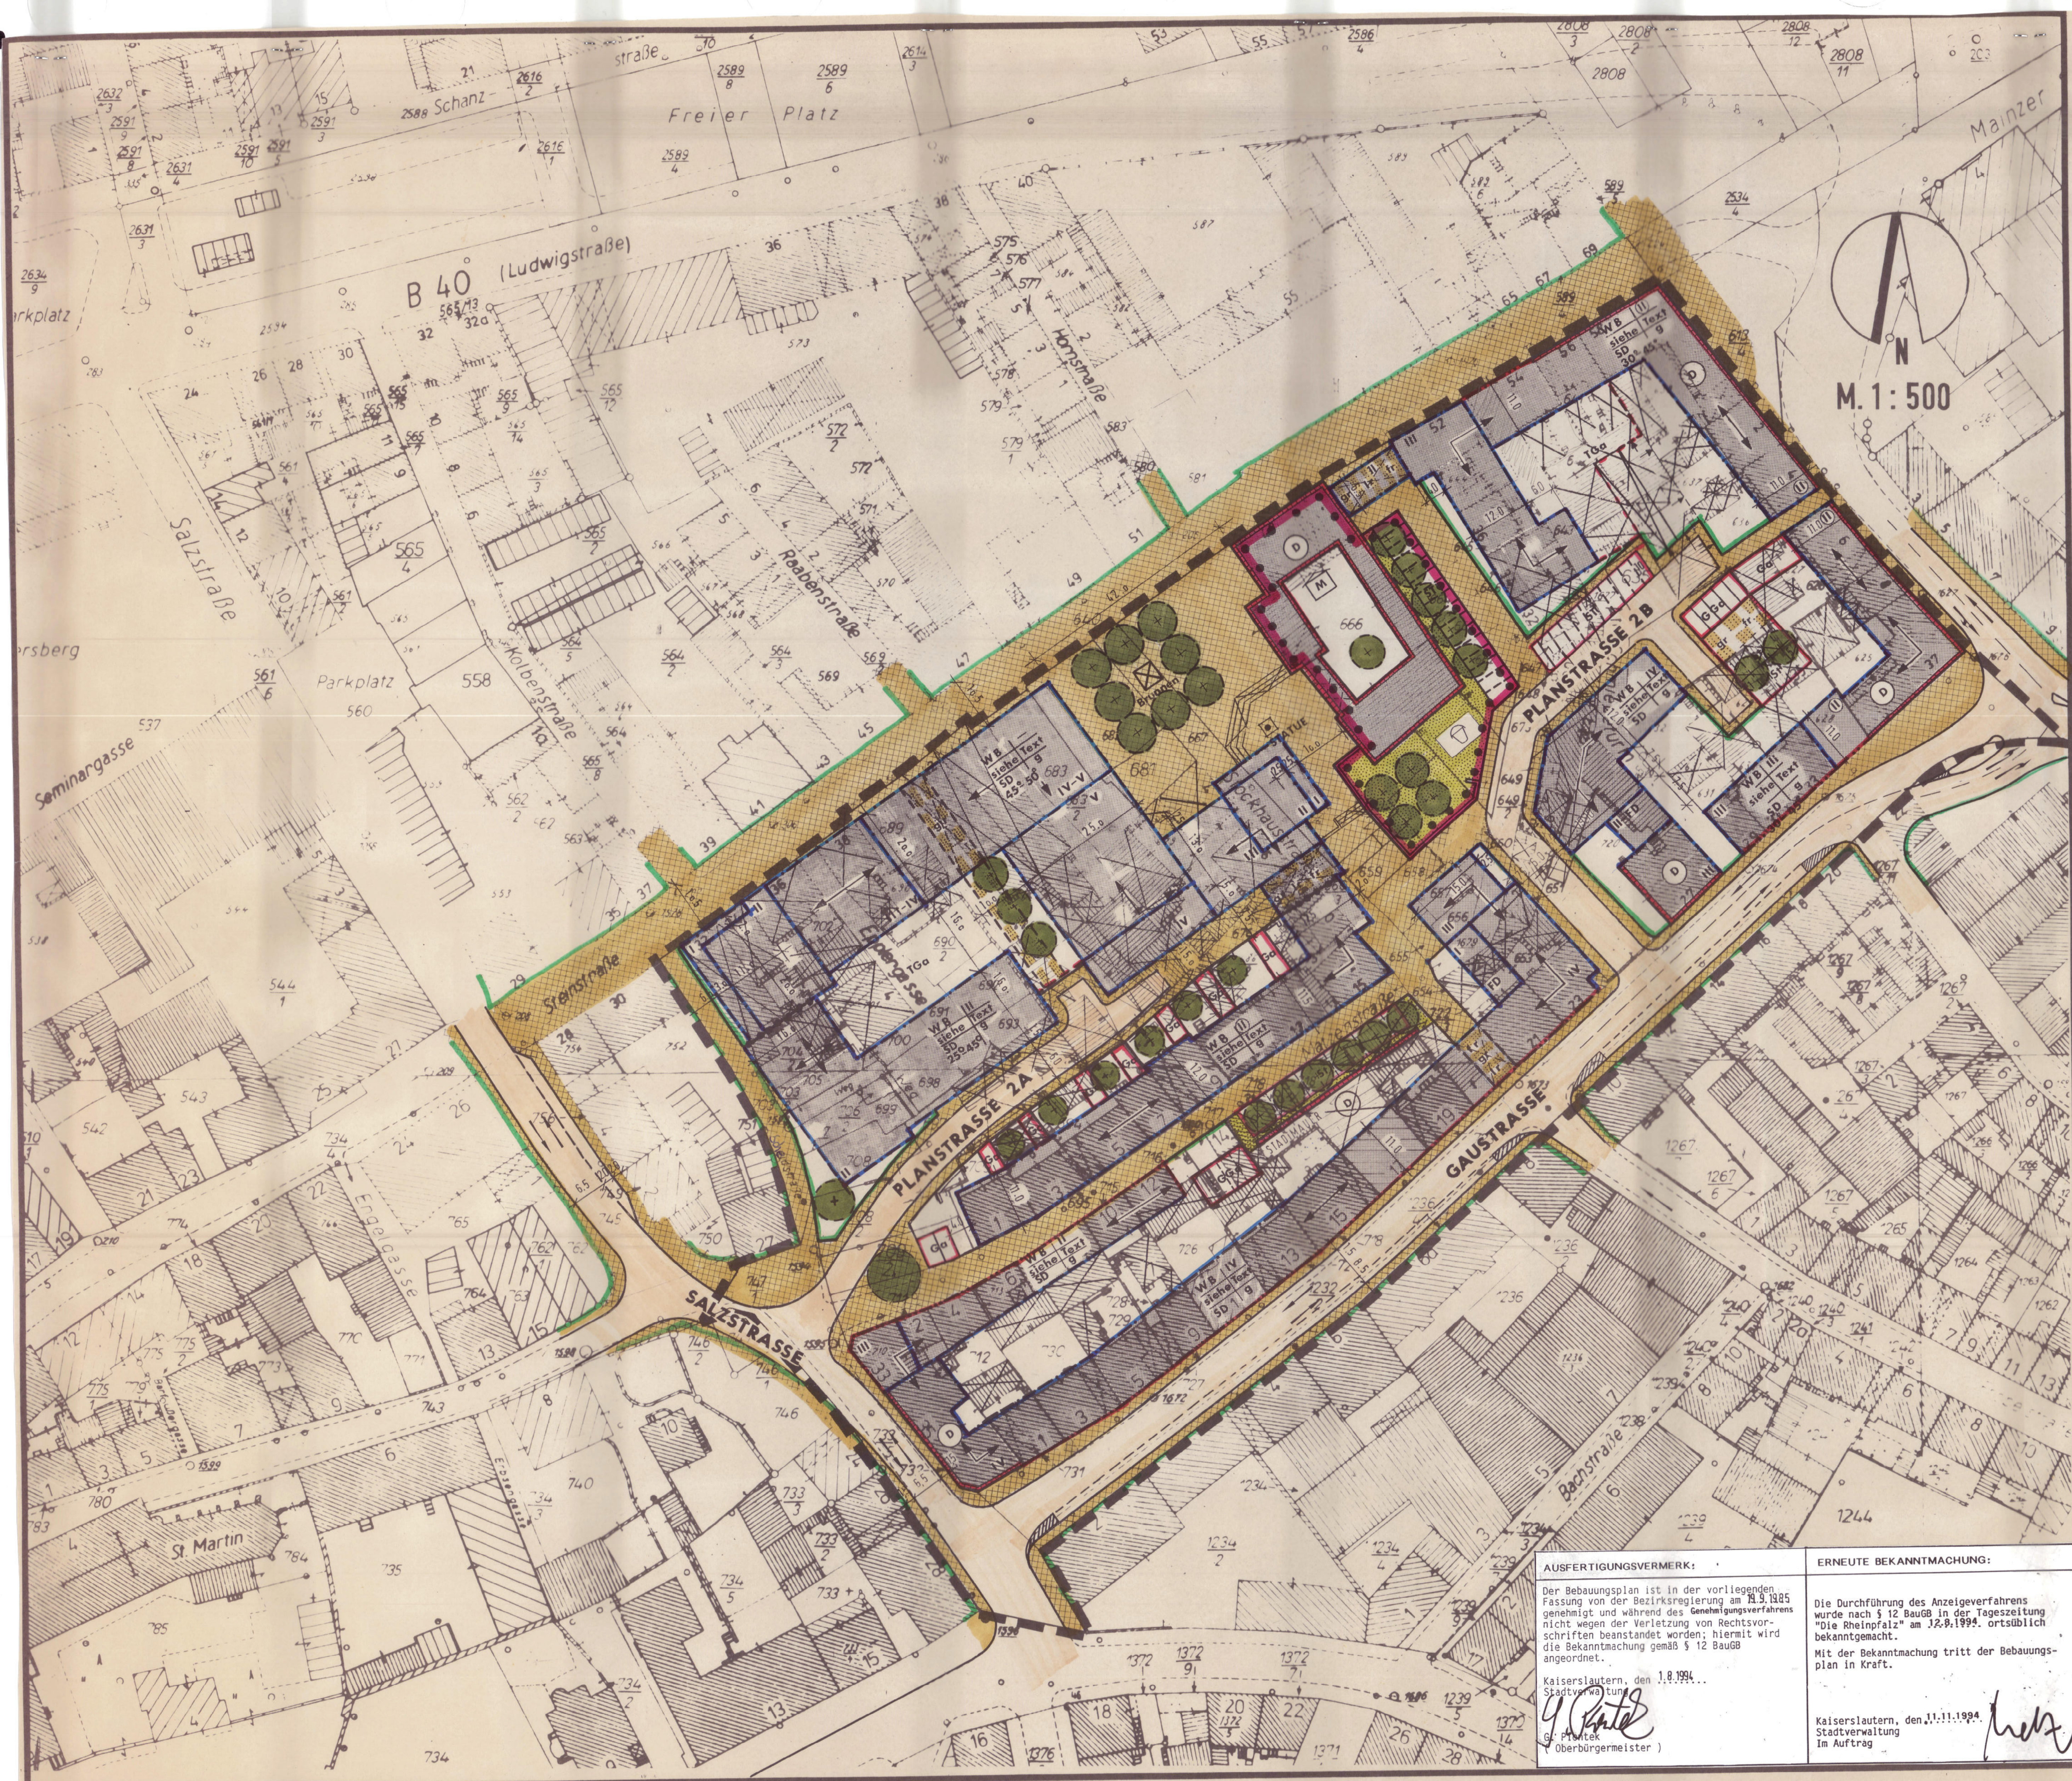

BESCHLUSSFASSUNG ZUR PLANANSTELLUNG: 23.2.1977 24.11.1978 gez. Konrad	BESCHLUSSFASSUNG ZUR BÜRGERBETEILIGUNG: AM 14.1977 FESTLEGT, DIE BÜRGERBETEILIGUNG GEM. § 2a (2) BBauO IN FORM EINER BÜRGER- VERSAMMLUNG DURCHFÜHREN DIE BÜRGERGEMEIN- SCHAFT AM 11.11.1977 IN DER ALTEN EIN- TRACHT STATT. KAISERSLAUTERN, DEN 11.11.1977 JA gez. Konrad	STADTRAISBESCHLUSS ZUR PLANANLEGEUNG: 23.6.78 24.11.1978 gez. Konrad	BESCHLUSSFASSUNG DES STADTRATES: 1.10.78 24.11.78 gez. Konrad	GENEHMIGUNG DER BEZIRKSREGIERUNG: 14.12.1978 03-Ka 0/92 14.12.1978 Candidus	BEFÄHIGUNG DER PLANABSCHRIFT: 25.1.1979	BEKANNTMACHUNG DER GENEHMIGUNG: 25.1.79 25.1.1979 gez. Konrad
--	---	---	--	---	--	--

Dienststelle	Plan Nr.	Datum	Unterschrift
PLANUNGSAMT		15.12.1977	<i>Konrad</i>
TIEFBAUAMT			
VERM. UND LIEGEN- SCHAFTSAMT		20.10.1978	
KAISERSLAUTERN, DEN 9.10.1978 STADTVERWALTUNG			
IN VERTRETUNG BEIGEDIREKTOR			