



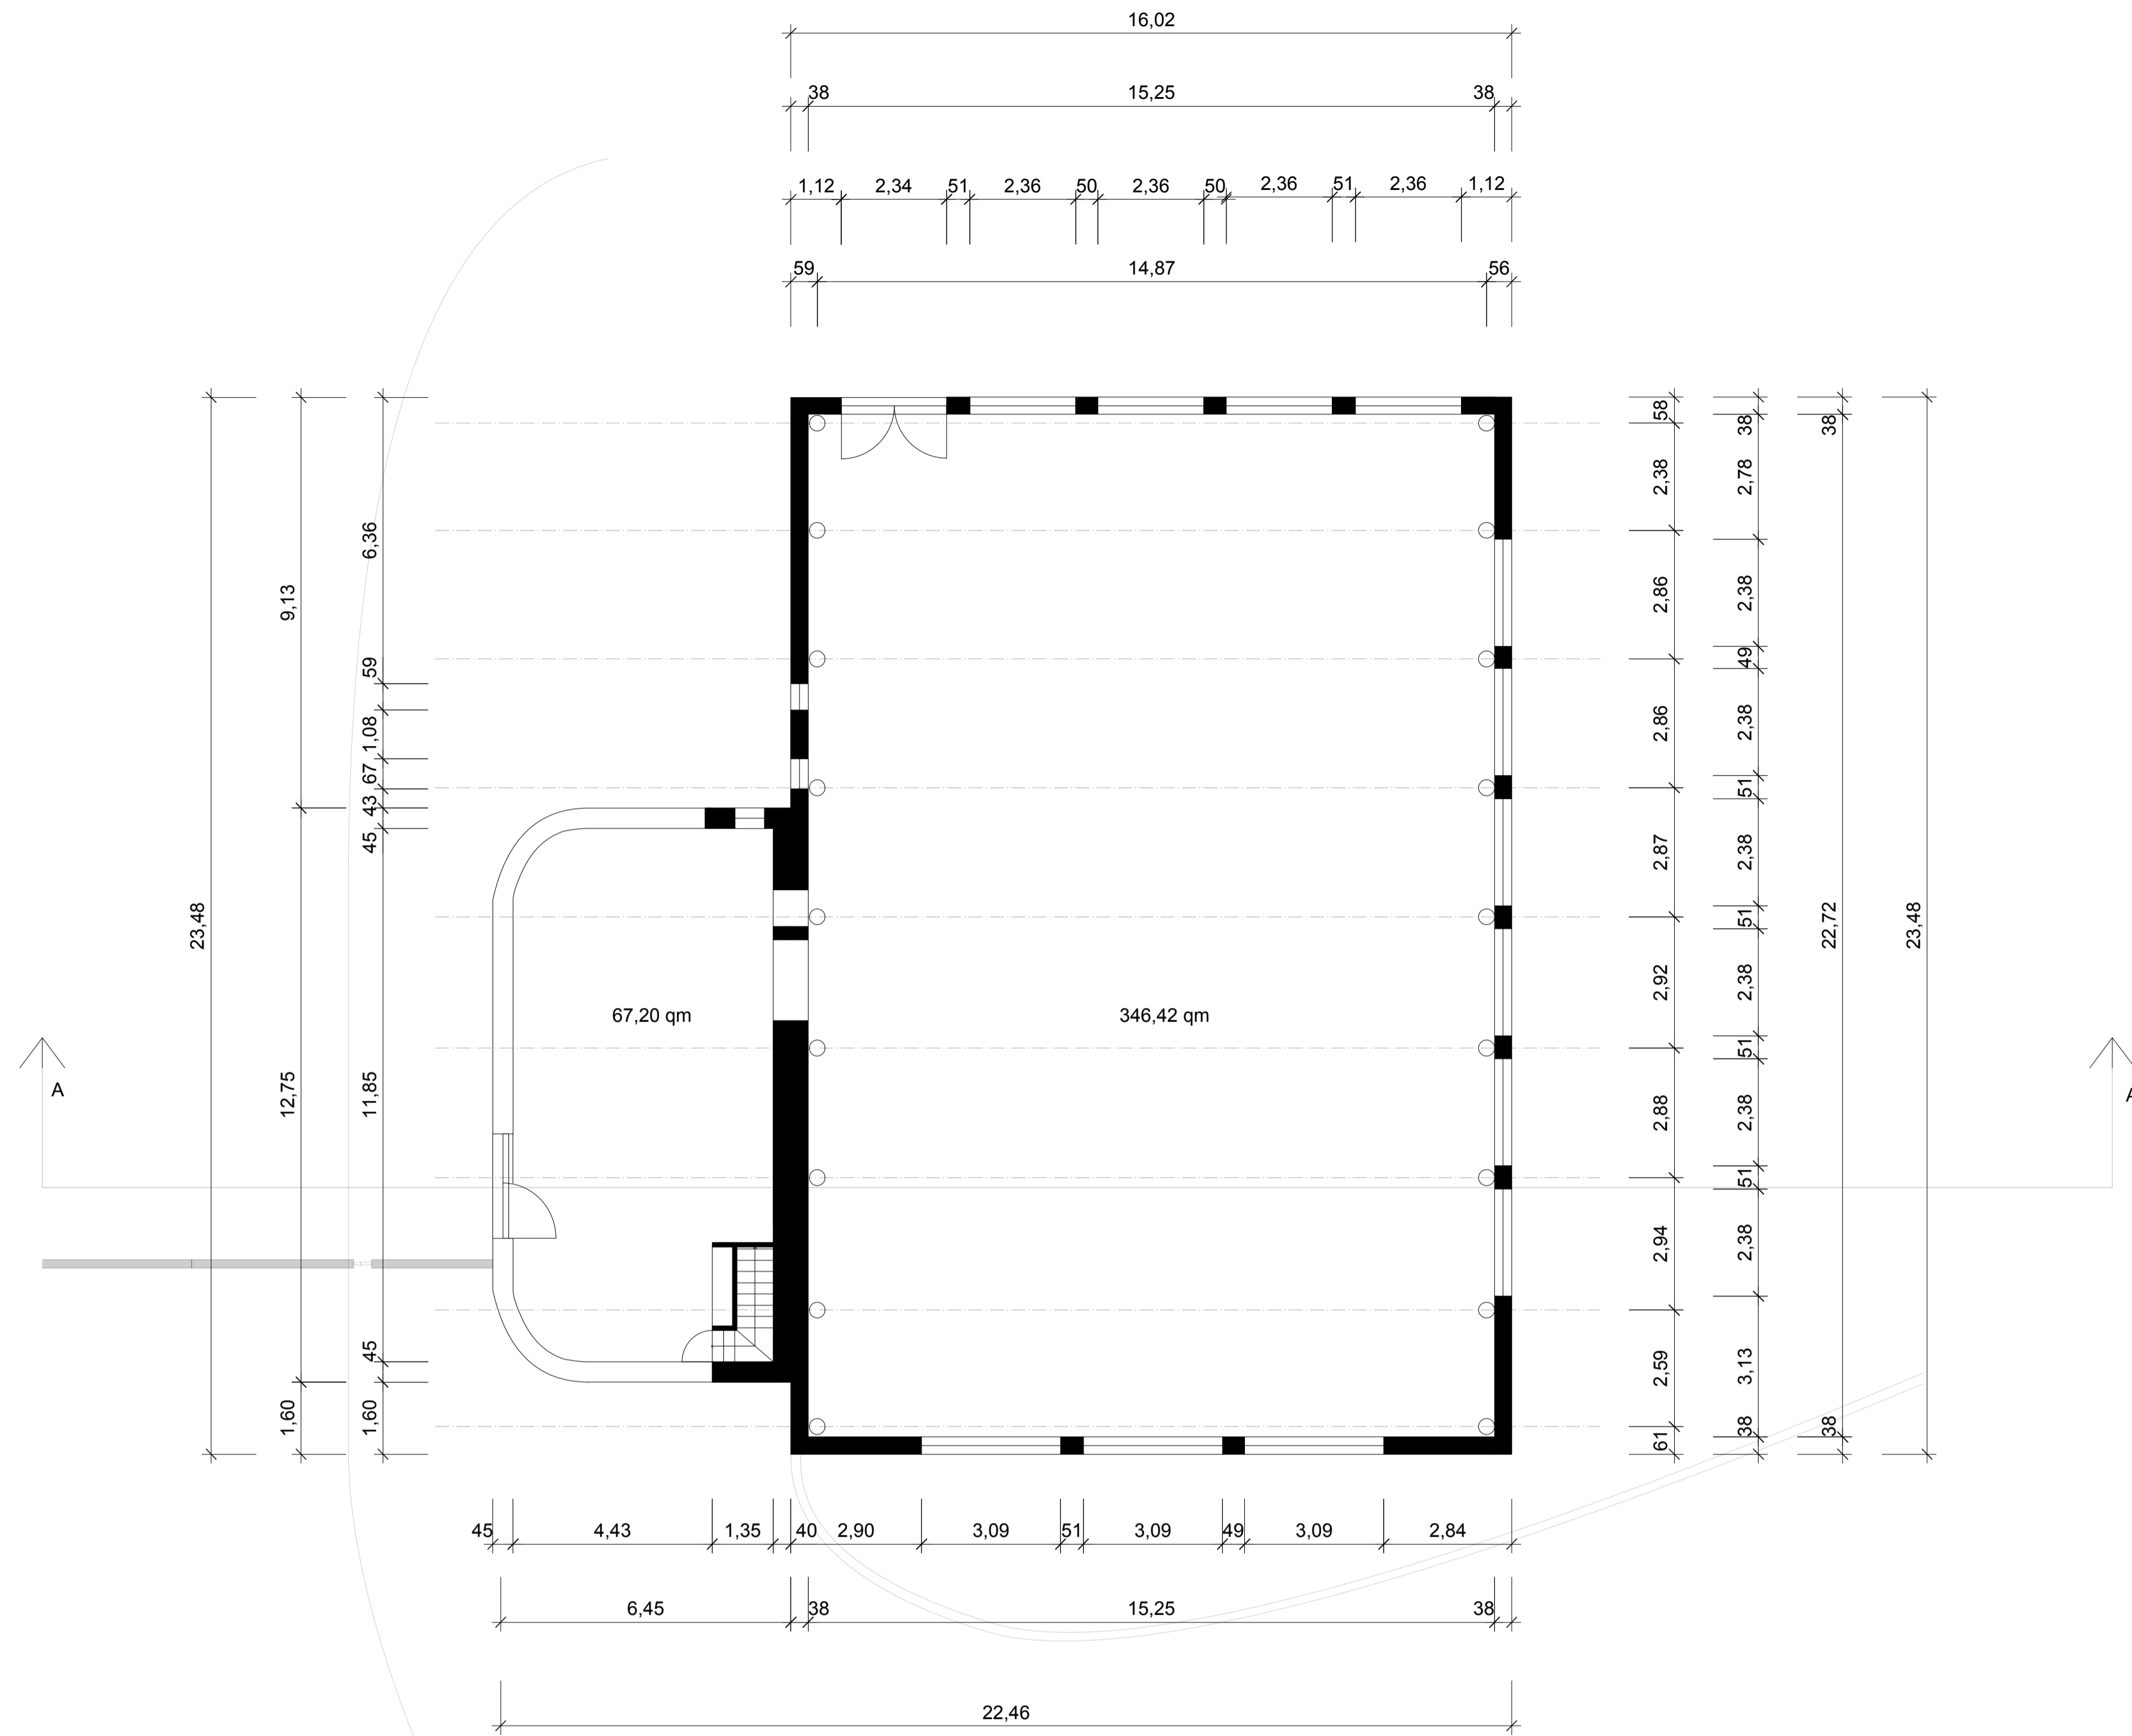

Grundriss  
Pforte Ost und Gebäude 48(2)  
M 1:100

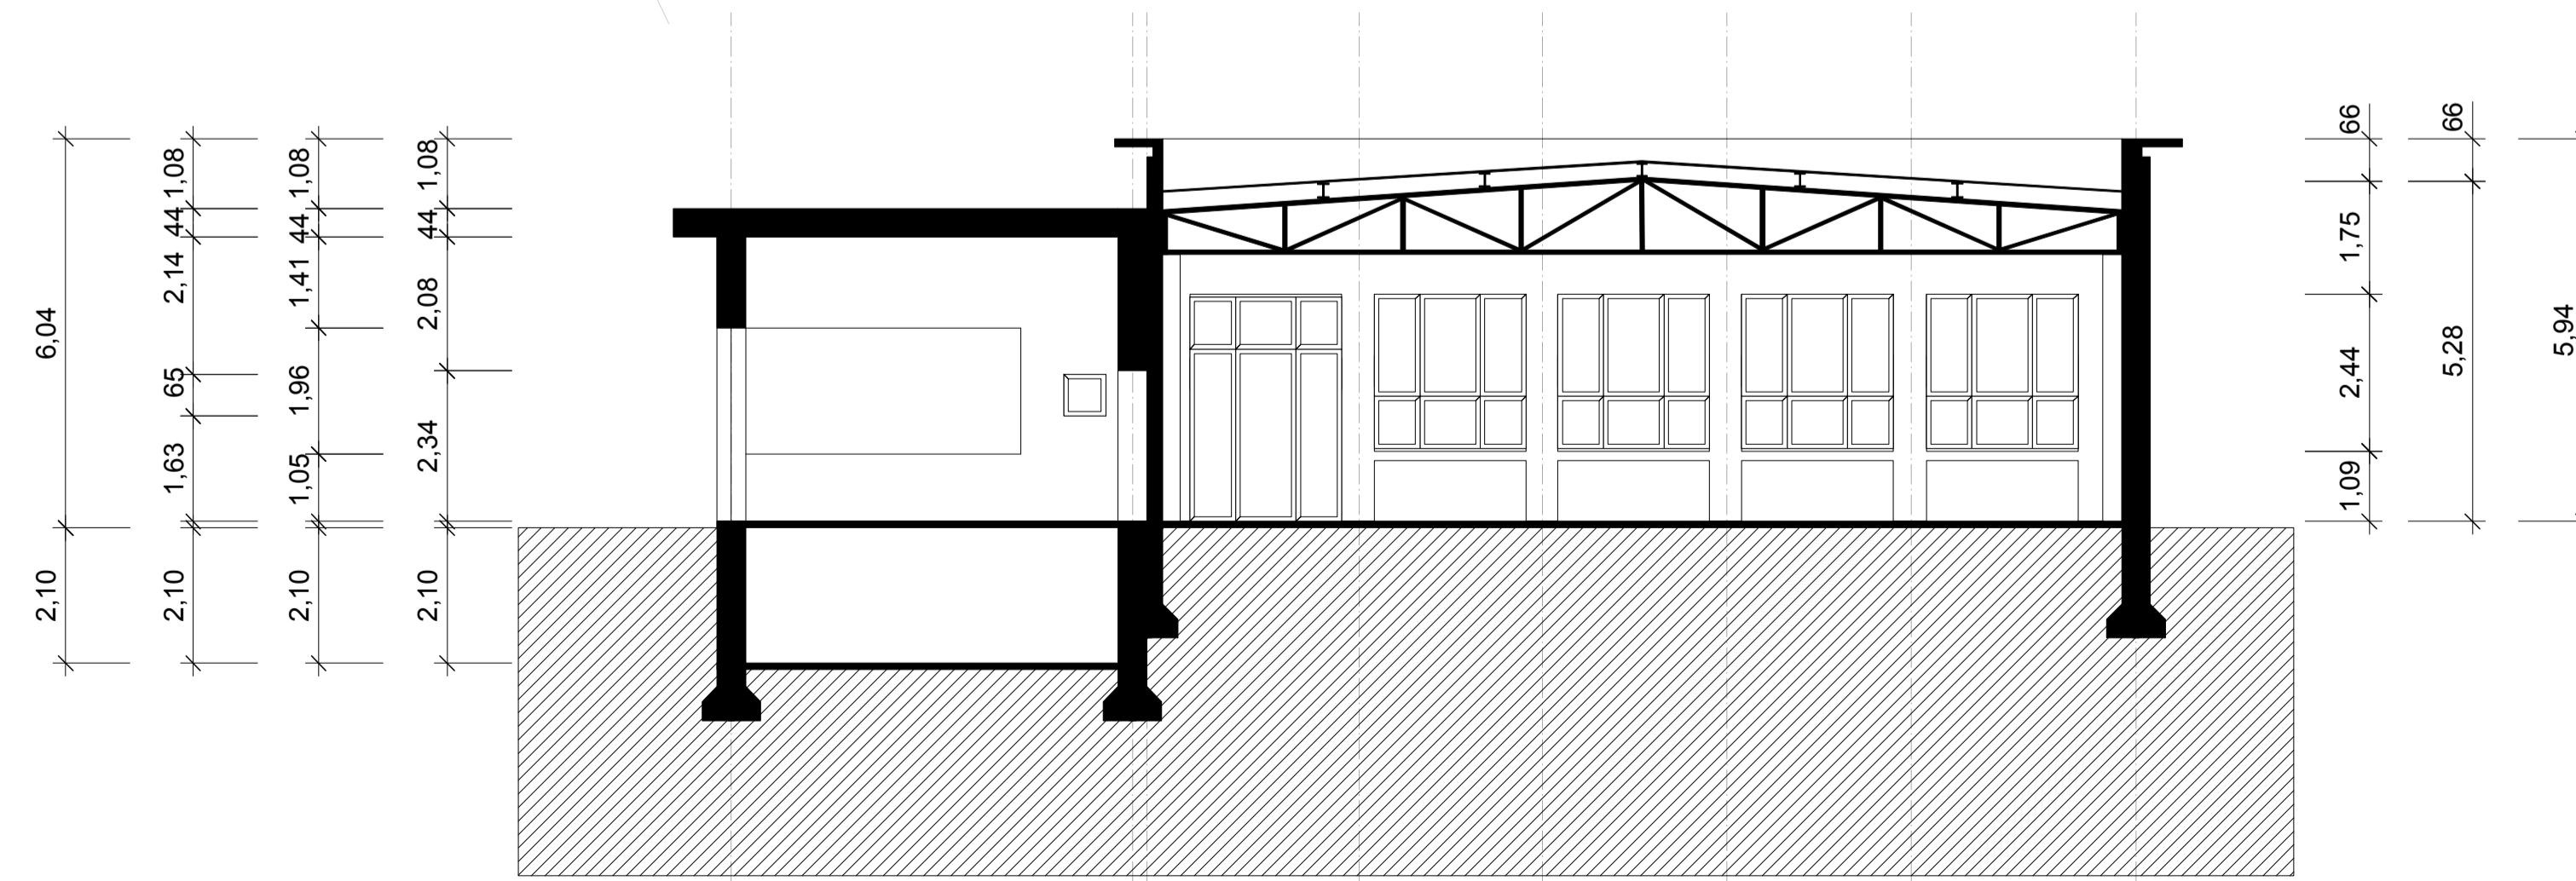

Schnitt AA  
Pforte Ost und Gebäude 48(2)  
M 1:100



Realisierungswettbewerb

Projekt-Nr.	Index	Plan-Nr.	Maßstab
-	-	1	:100
Datum gez.	Bauvorhaben		
21.03.2017	Neugestaltung-Pforte-PFAFF-Quartier-Kaiserslautern		
Datum gepr.	21.03.2017		
Geschnit	Zeichnung		
Maja Puzic	Grundriss, Schnitt		
Gepriift	Auftraggeber		
Ulrsula Neumann	PEG, LauterstraÙe 2 67655 Kaiserslautern		